



CONSILIUL LOCAL AL MUNICIPIULUI MIERCUREA-CIUC
CSÍKSZEREDA MEGYEI JOGÚ VÁROS ÖNKORMÁNYZATA

HOTĂRÂREA Nr. 321/2023

privind aprobarea denumirii străzilor din Localitatea componentă Harghita-Băi/Municipiul Miercurea-Ciuc

Consiliul Local al Municipiului Miercurea-Ciuc, întrunit în ședința ordinară din data de 27.10.2023;

Analizând:

- Referatul de aprobare cu nr.33297/23.06.2023 al Consilierului local D-na Tofalvi Éva în calitate de inițiator și Raportul de specialitate cu nr.33301/23.06.2023, întocmit de Serviciul de amenajarea teritoriului și urbanism din cadrul aparatului de specialitate al Primarului Municipiului Miercurea-Ciuc, prin care se propune adoptarea unei hotărâri privind aprobarea denumirii străzilor din Localitatea componentă Harghita-Băi/Municipiul Miercurea-Ciuc.

Văzând:

- Cererea Nr.21270/ 18 aprilie 2023 cu Anexă-nr.36256/11 iulie 2023, trimisă de d-na Tofalvi Éva în calitate de reprezentanta locuitorilor rezidenți a proprietarilor caselor de vacanță și a pensiunilor din Localitatea componentă Harghita-Băi/Municipiul Miercurea-Ciuc.

- Avizul nr. 8 din 03.10.2023 emis de comisia de atribuire de denumiri a județului;

În baza rapoartelor comisiilor:

- juridice;
- economice, servicii publice și comerț;
- urbanism.

Având în vedere prevederile:

- Legii nr.50/1991 privind autorizarea executării lucrărilor de construcții, republicată cu modificările și completările ulterioare;
- art.2. lit. „d” și art.3. alin.(1) al Ordonanței Guvernului nr.63/2002, actualizată și aprobată prin Legea nr.488/2003 privind atribuirea sau schimbarea de denumiri;
- Hotărârea Consiliului Local Nr.329/2020 privind modificarea și completarea HCL.nr329/2016 privind aprobarea încadrării pe zone a terenurilor din intravilanul și extravilanul Municipiului Miercurea-Ciuc;
- Legii nr.7/1996 a cadastrului și publicității imobiliare republicată cu modificările și completările ulterioare;
- Ordinului ANCPI nr.448/2017 pentru aprobarea normelor tehnice privind procedurile de lucru specific registrului electronic al nomenclaturilor stradale;
- Art.453, lit.g din Legea nr.227/2015 privind Codul fiscal cu completările și modificările ulterioare;
- având în vedere RLU aferent PUG aprobat cu Hotărârea Nr.376/21.12.2018 privind completarea și reaprobarea Planului Urbanistic General al Municipiului Miercurea-Ciuc și Hotărârea Nr.346/2022 privind inițierea actualizării și prelungirea valabilității



Planului urbanistic general cu Regulamentul local aferent al Municipiului Miercurea-Ciuc, arterele așezării, pentru care se solicită denumirile, se află în intravilanul municipiului și este zonă, preponderent a caselor de vacanță, cu excepția rezidenților din locuințele fostei Întreprinderi Miniere Harghita și a construcțiilor din zona istorică de referință, proprietarul drumului/străzilor fiind Municipiul Miercurea-Ciuc, identificat prin Cartea funciară Nr.55898, Nr.cadastral 55898 (Anexa 2); terenurile/imobilele aparținând de UAT Miercurea-Ciuc(Anexa 3) și UAT Ciceu(Anexa 4);

În contextul prevederilor art.7 din Legea 52/2003 privind transparența decizională în administrația publică, cu completările ulterioare, proiectul de hotărâre a fost înregistrat în Registrul special pentru evidența anunțurilor referitor la elaborarea unor proiecte de acte normative și la ședințele publice ale Consiliului Local cu nr. 129/29.06.2023, a fost afișat la sediul principal al Primăriei Municipiului Miercurea-Ciuc din Piața Cetății nr.1 și la sediul Serviciului de amenajarea teritoriului și urbanism din Strada Mihail Sadoveanu nr.4, în spațiul accesibil publicului atestat prin procesul-verbal de afișare nr.130/29.06.2023.

În temeiul art. 129 alin. (2), litera c), alin. (6), litera d), art. 139 alin.(1) și (3), art.196, alin. (1), litera a) precum art. 627 alin.(2) din OUG nr. 57/2019 privind Codul administrativ, cu modificările și completările ulterioare;

HOTĂRĂȘTE:

Art. 1. (1) Pentru arterele din Localitatea componentă Harghita-Băi/Municipiul Miercurea-Ciuc, conform planului de situație din Anexa 1 care face parte integrantă din prezenta hotărâre se aprobă denumirile:

- Strada Kányádi Sándor(Anexa 1.1),
- Strada Călugărilor Pálos (Anexa 1.9),
- Strada Templom (Anexa 1.8),
- Strada Piricske (Anexa 1.11),
- Strada Szeges (Anexa 1.6),
- Strada Veresbükk – 1336 m (Anexa 1.7),
- Strada Bagoly-kő – 1679 m (Anexa 1.4),
- Strada Pókád pusztája (Anexa 1.2),
- Strada Medvegödör – 1333 m (Anexa 1.10),
- Strada Brazii negri – 1333 m (Anexa 1.5),
- Strada Kossuth-szikla – 1399 m (Anexa 1.3),
- Strada Borhegyes – 1379 m (Anexa 1.12) care fac parte integrantă din prezenta hotărâre.

(2) Lungimea străzilor pentru care se solicită denumirile sunt următoarele:

- Strada Kányádi Sándor – 2125 ml,
- Strada Călugărilor Pálos – 208 ml,
- Strada Templom – 178 ml,
- Strada Piricske – 704 ml,
- Strada Szeges – 496 ml,
- Strada Veresbükk – 257 ml,
- Strada Bagoly-kő – 219 ml,



- Strada Pókád pusztája – 683 ml,
- Strada Medvegödör – 287 ml,
- Strada Brazii negri – 244 ml,
- Strada Kossuth-szikla – 250 ml,
- Strada Borhegyes – 116 ml.

Art.2. În vederea stabilirii impozitelor pe teren și a redevenței de concesiune pentru terenurile situate în intravilanul Municipiului Miercurea-Ciuc, toate străzile enumerate la alin.(1) din Art.1 se încadrează în zona de impozitare „B”.

Art. 3. Prezenta hotărâre va fi adusă la îndeplinire de către Serviciul de amenajarea teritoriului și urbanism, Direcția Economică – serviciul impozite, taxe și alte venituri, Serviciul de gospodărie, management energetic, transport local și administrarea drumurilor, respectiv serviciul patrimoniu, agricol, cadastru și comercial din cadrul aparatului de specialitate al primarului Municipiului Miercurea-Ciuc.

Art. 4. (1) Prezenta hotărâre se comunică:

- a) Instituției Prefectului Județul Harghita;
- b) Primarului Municipiului Miercurea-Ciuc, D-nul Korodi Attila;
- c) Consilier local D-na Tofalvi Éva;
- d) Direcției economice-Serviciului impozite, taxe și alte venituri;
- e) Serviciului de Amenajarea Teritoriului și Urbanism;
- f) Serviciului de gospodărie, management energetic, transport local și administrarea drumurilor;
- g) Serviciului patrimoniu și comercial;
- h) Serviciul public comunitar local de evidență a persoanelor Miercurea-Ciuc;
- i) Biroul Județean de Administrare a Bazelor de date Harghita.


(2) Aducerea la cunoștință publică a prezentei hotărâri se va face prin afișare la sediul Primăriei Municipiului Miercurea-Ciuc din Piața Cetății nr.1, pe site-ul oficial al instituției și la sediul Serviciului de amenajarea teritoriului și urbanism din Strada Mihail Sadoveanu nr.4, prin grija Serviciului de amenajarea teritoriului și urbanism.


Președintele ședinței
SZIKSZAI TAMÁS



Contrasemnează
Secretar
WOHLFAR


tru legalitate –
ral
JOOLF

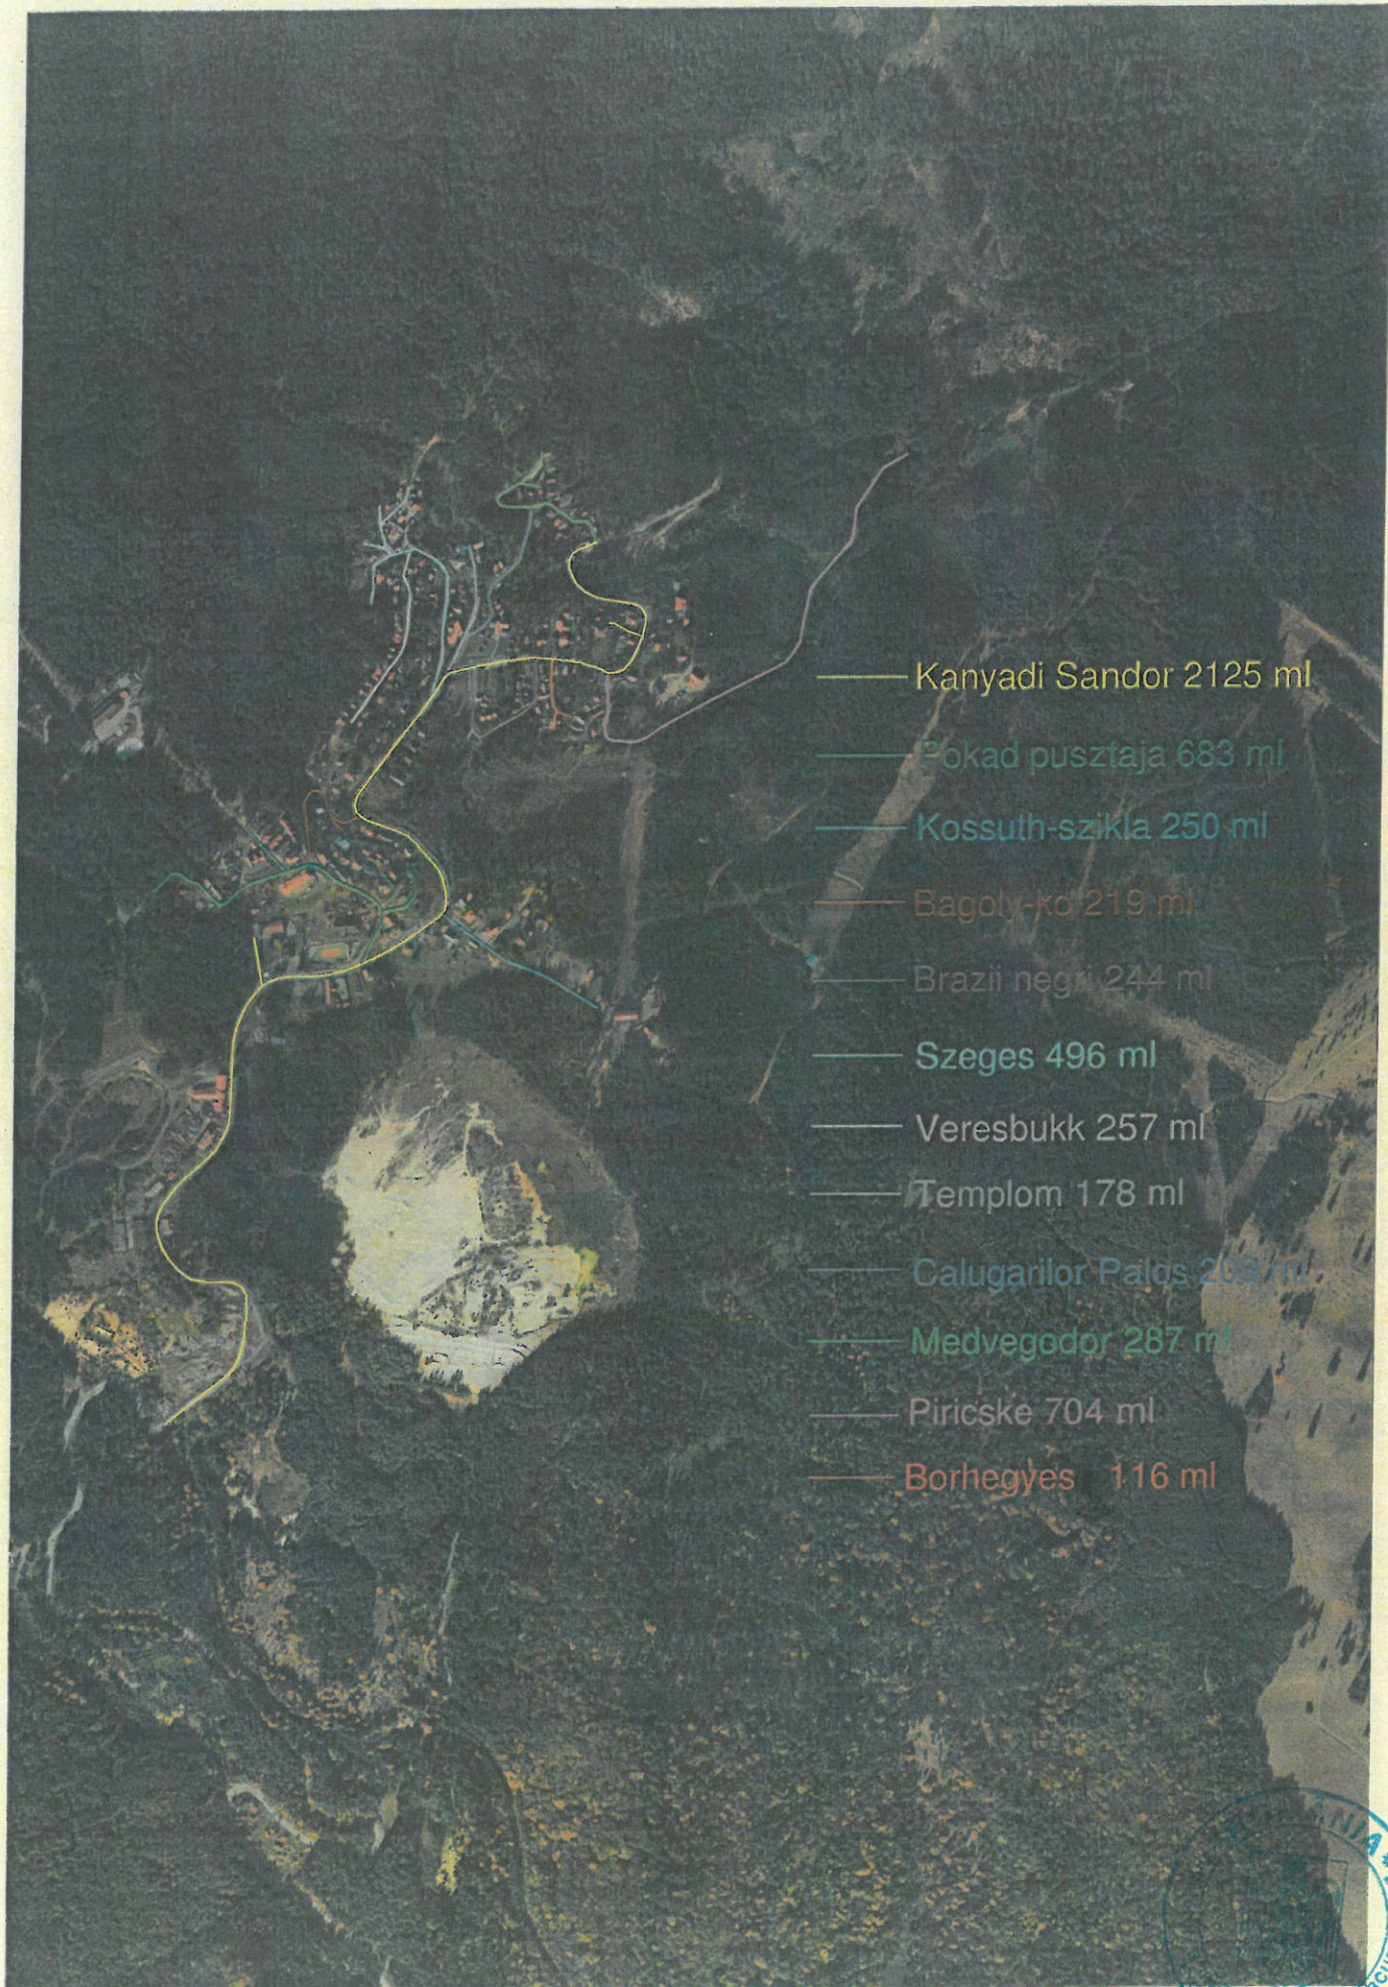

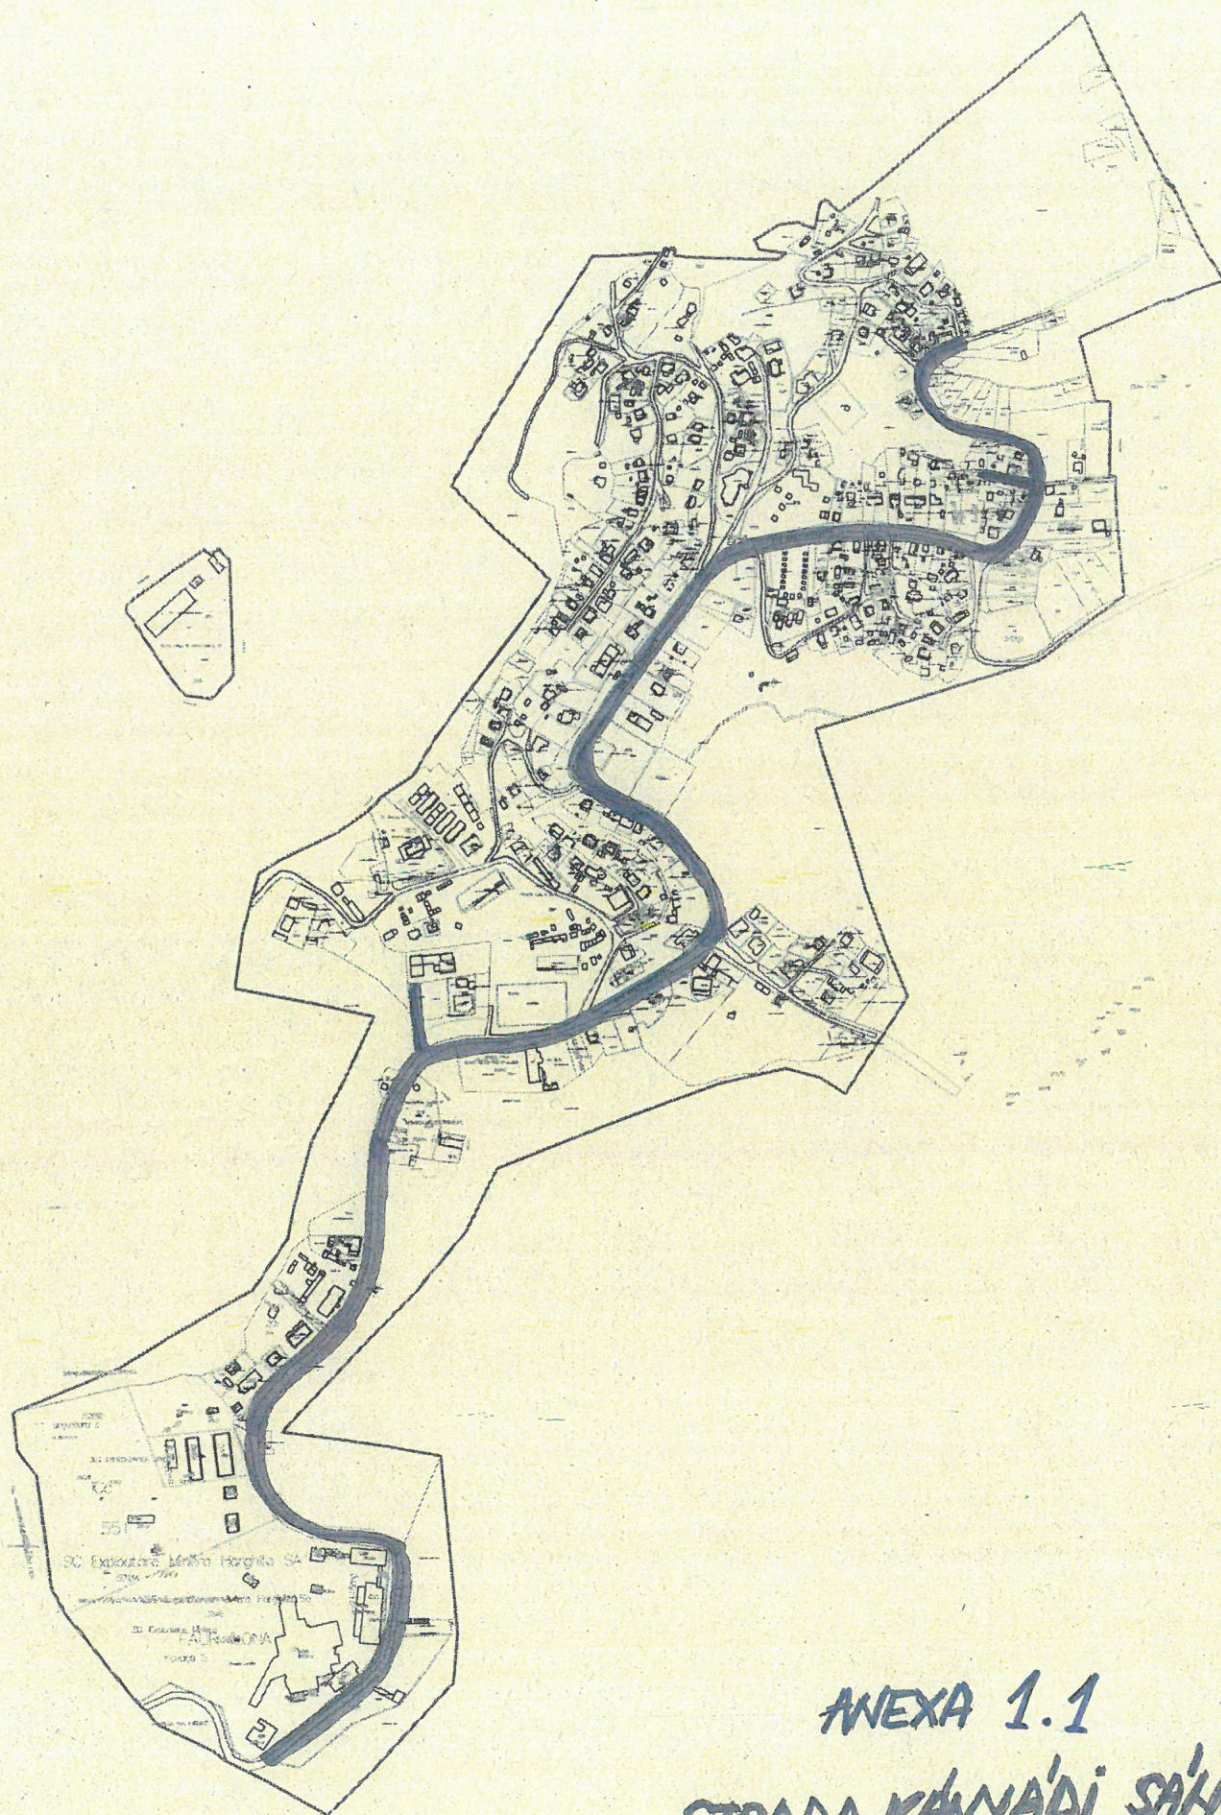


ANEXA 1.1
STRADA KÁNYÁDI SÁNDOR



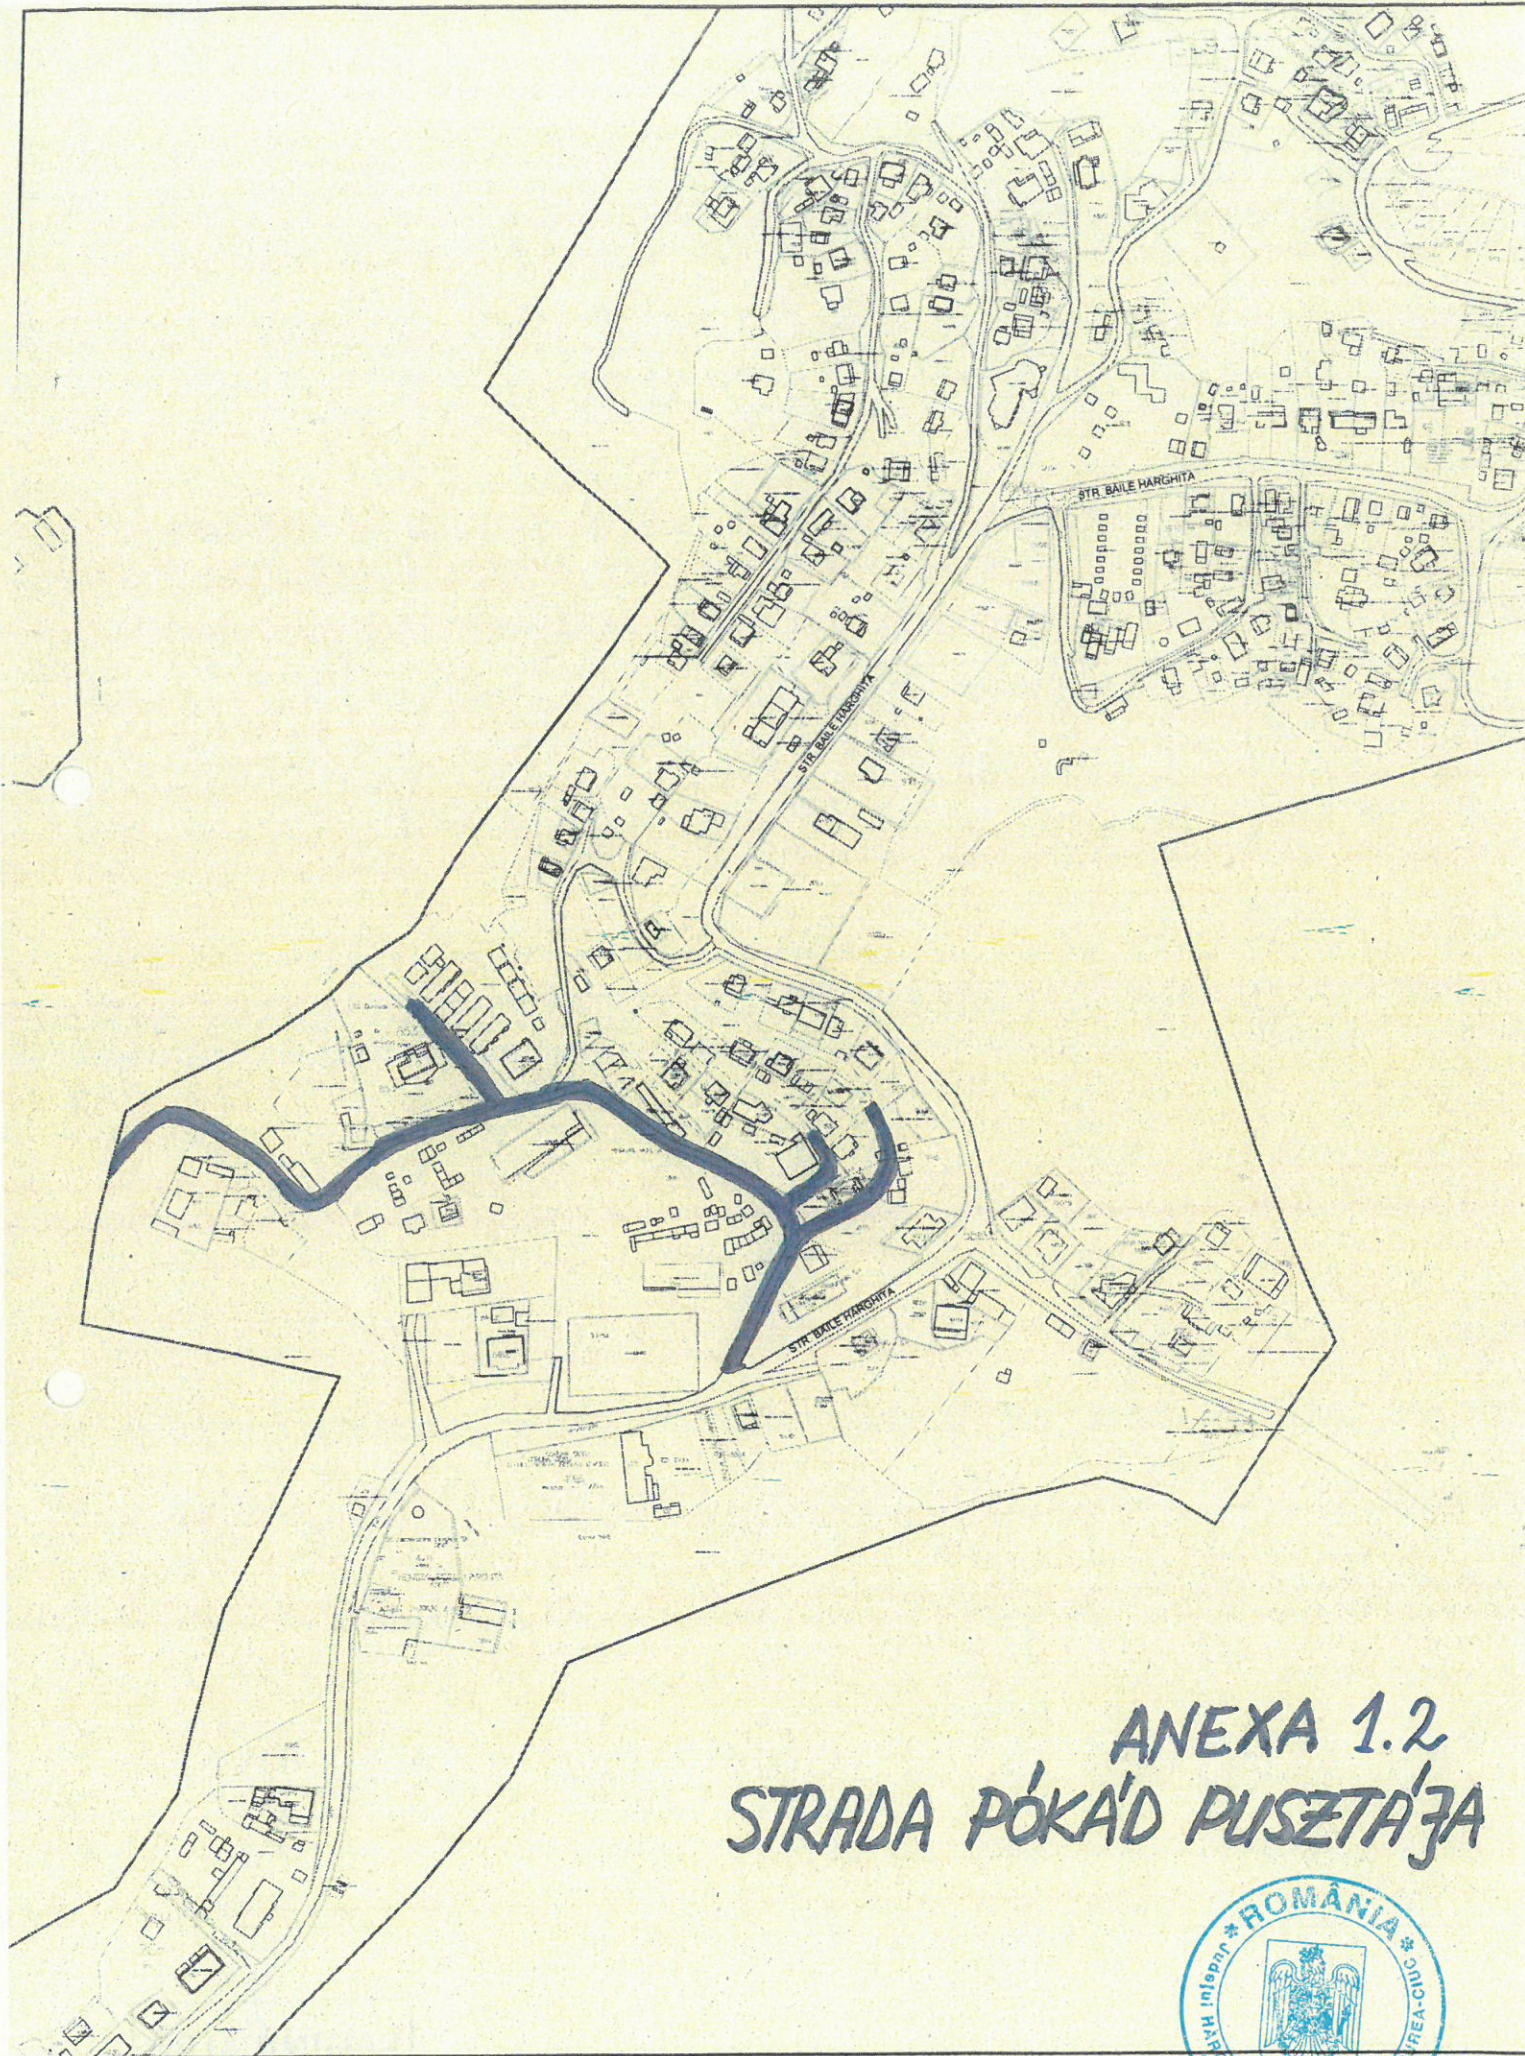


ANEXA 1.2
STRADA PÓKA'D PUSZTA'JA



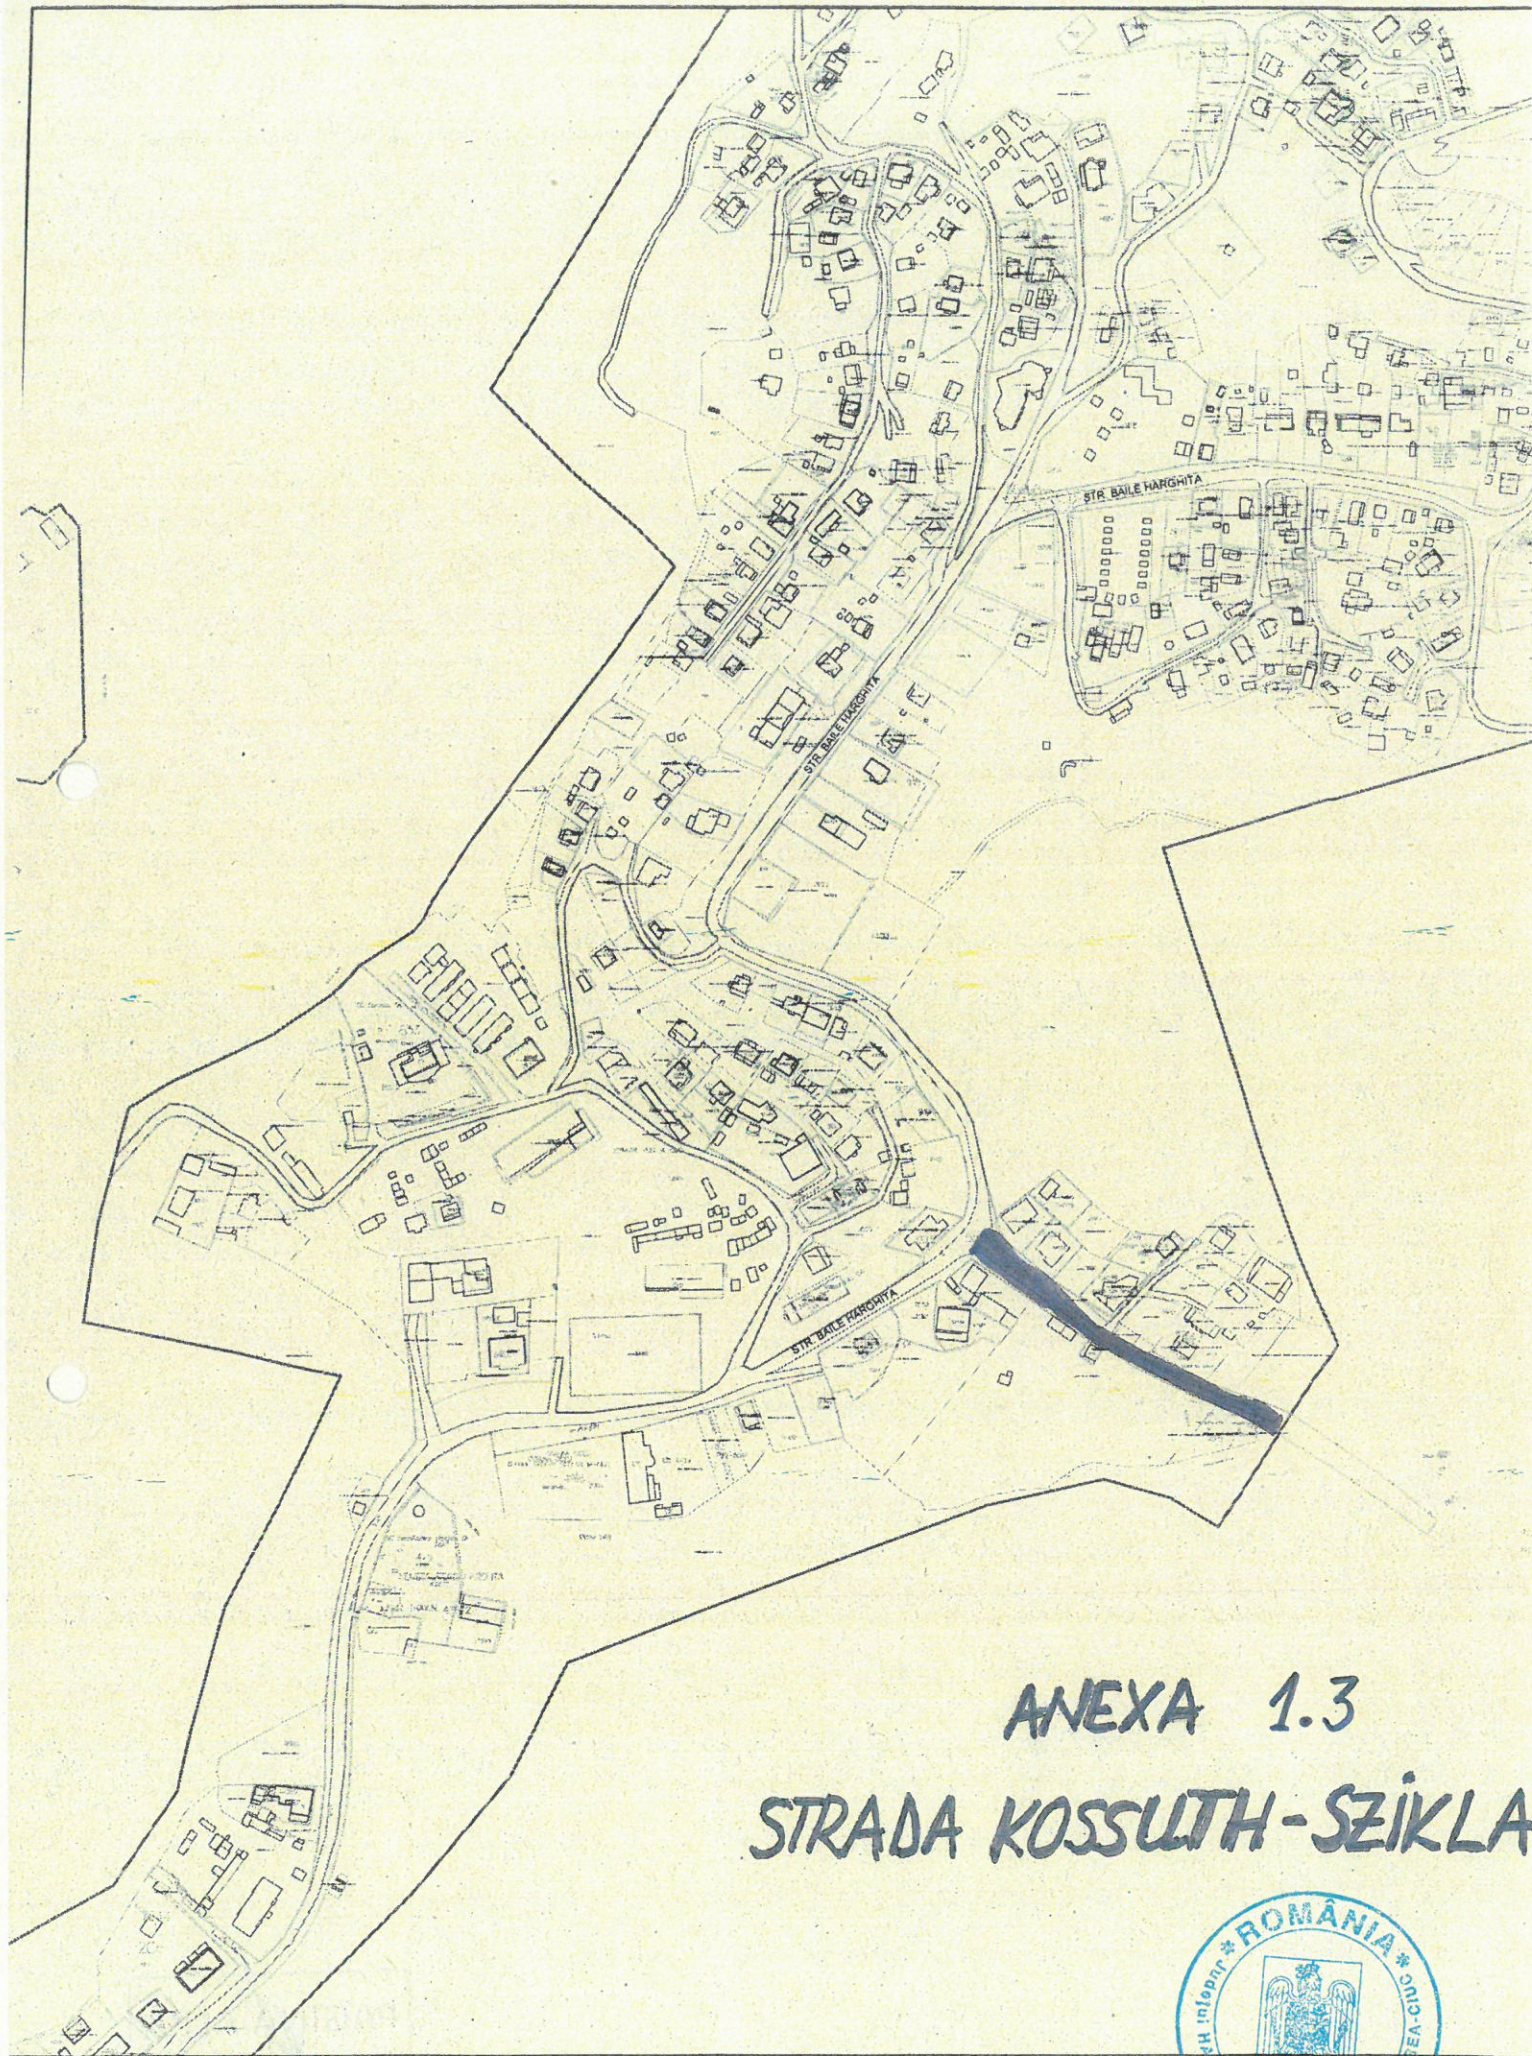


ANEXA 1.3
STRADA KOSSUTH-SZIKLA



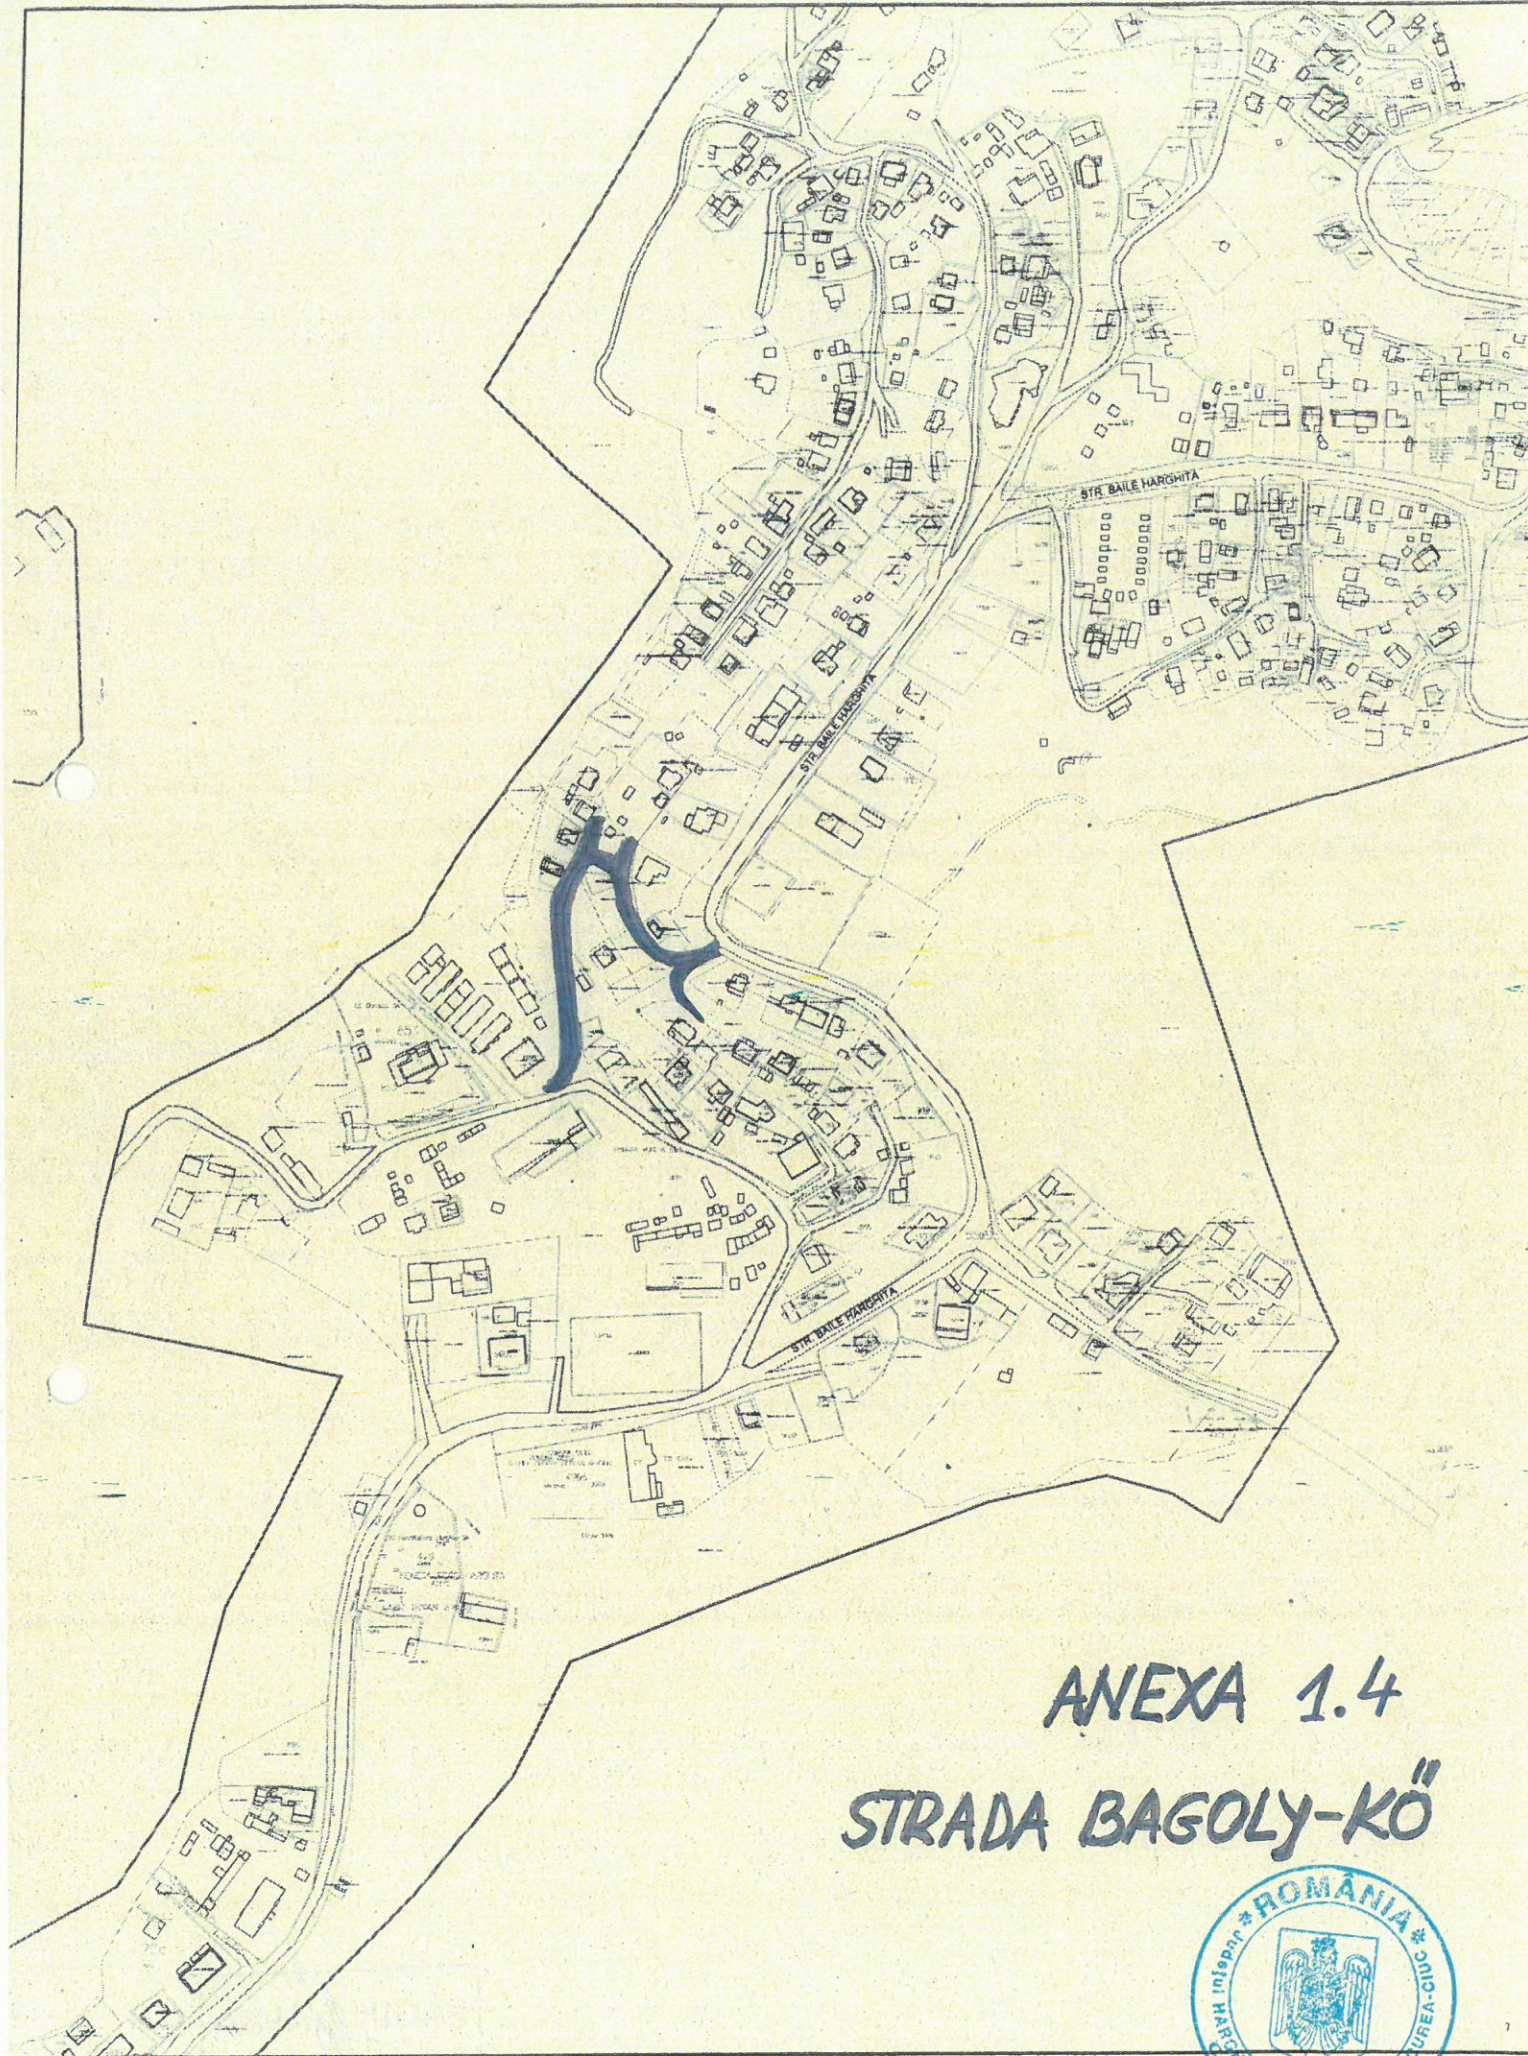


ANEXA 1.4
STRADA BAGOLY-KÖ



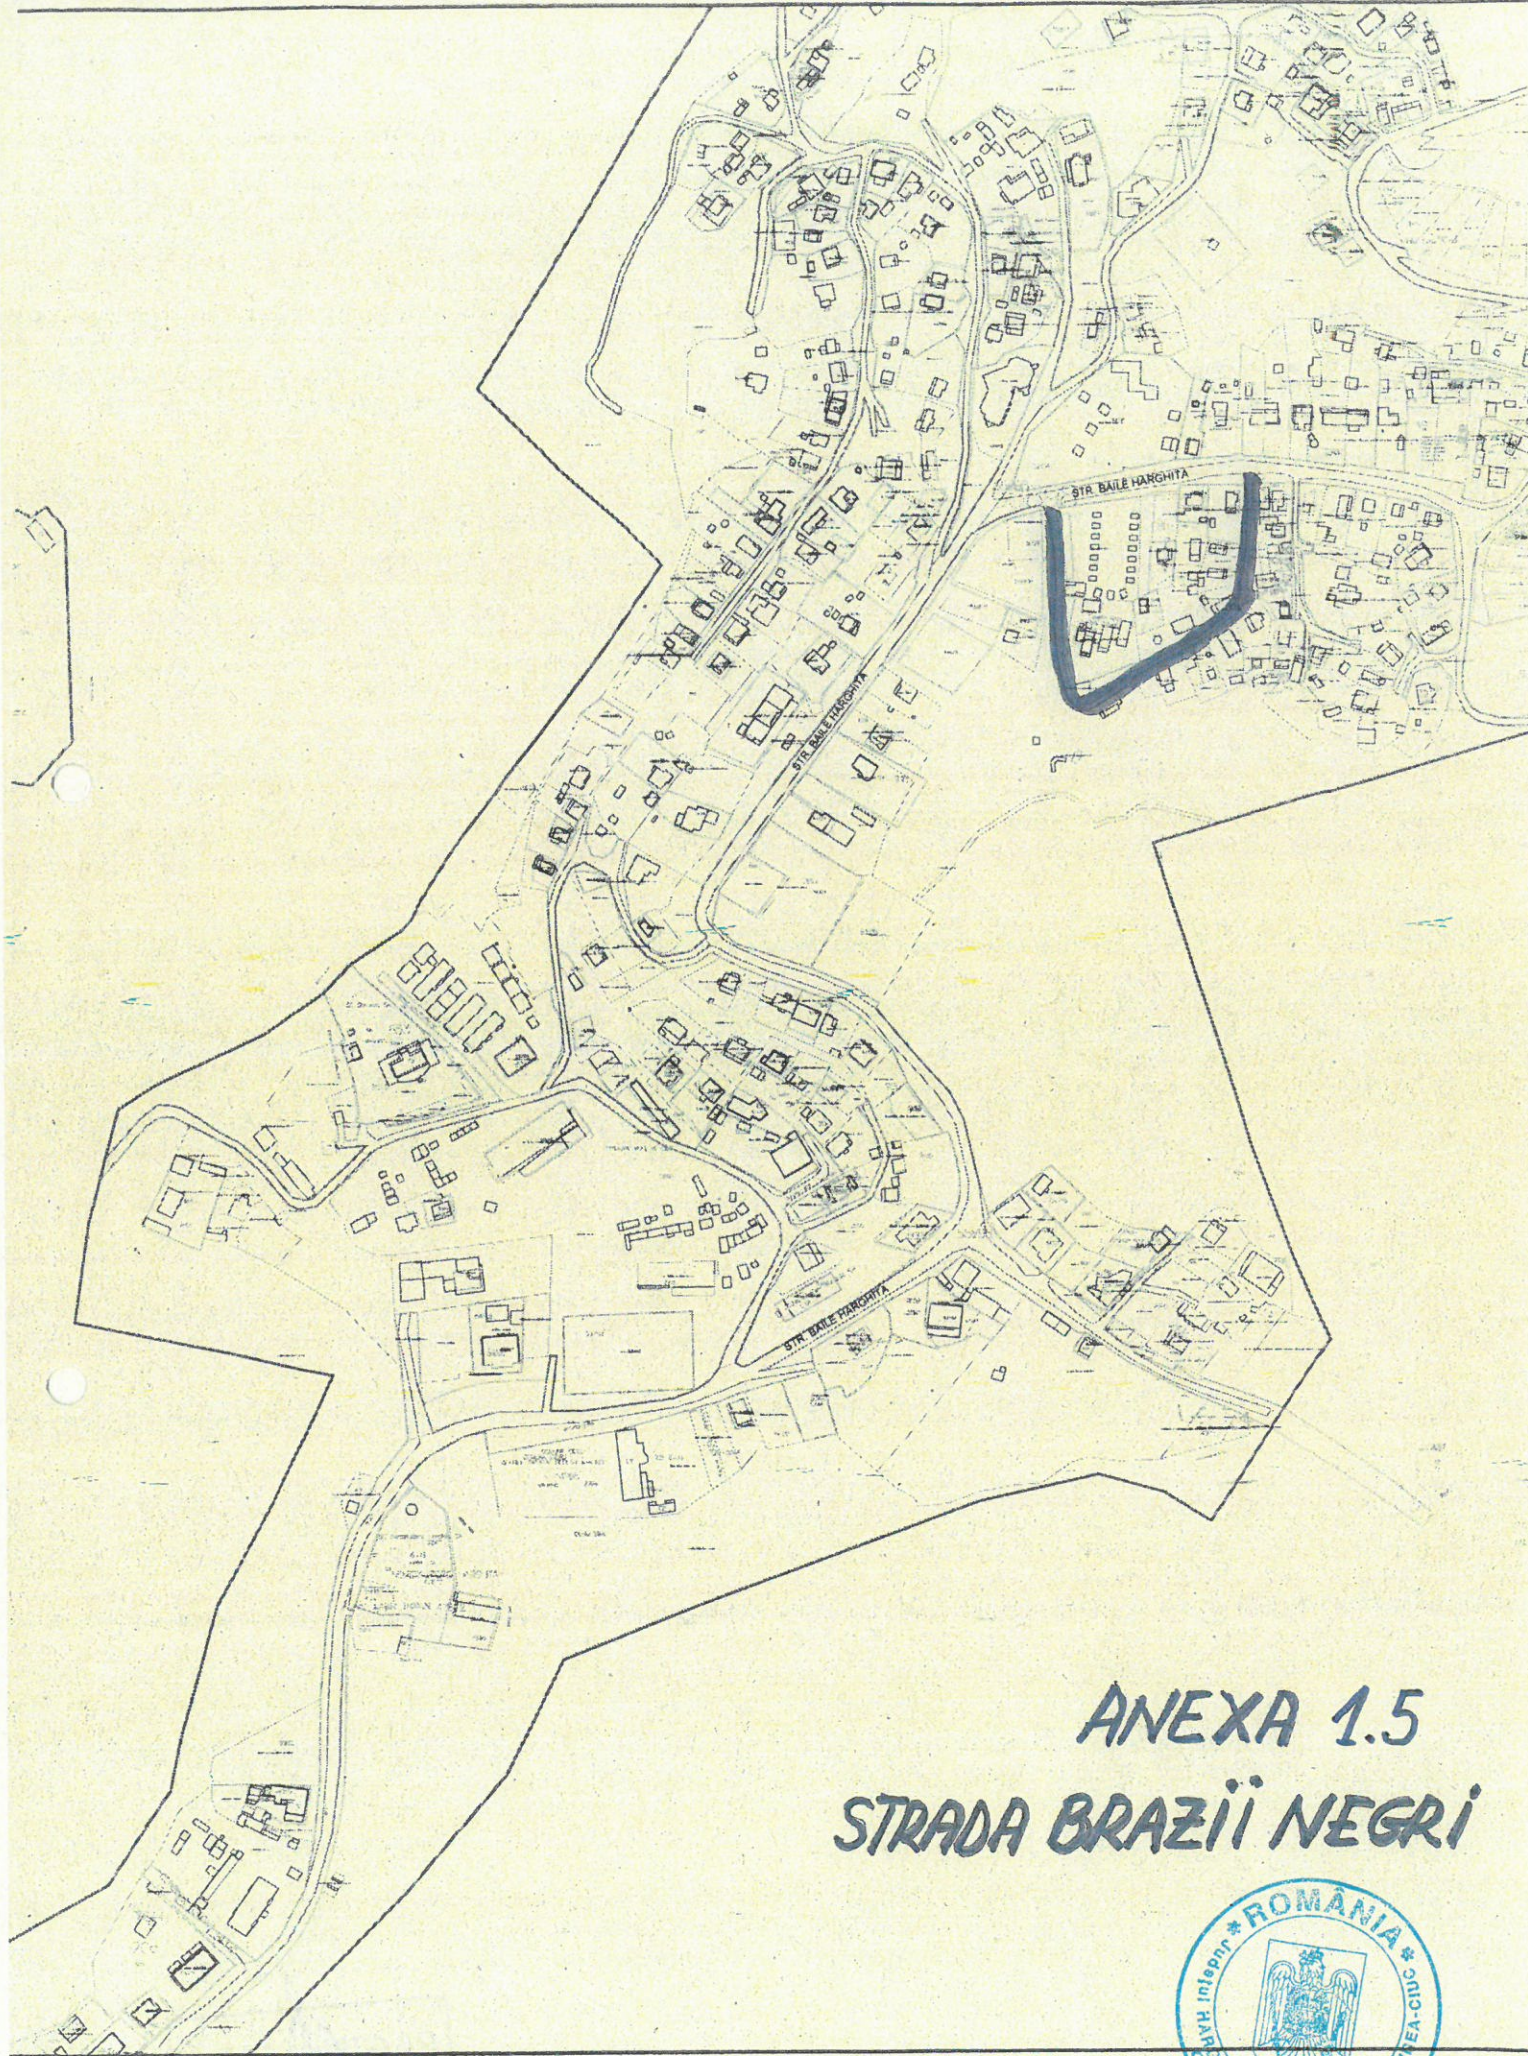


ANEXA 1.5
STRADA BRAZII NEGRI



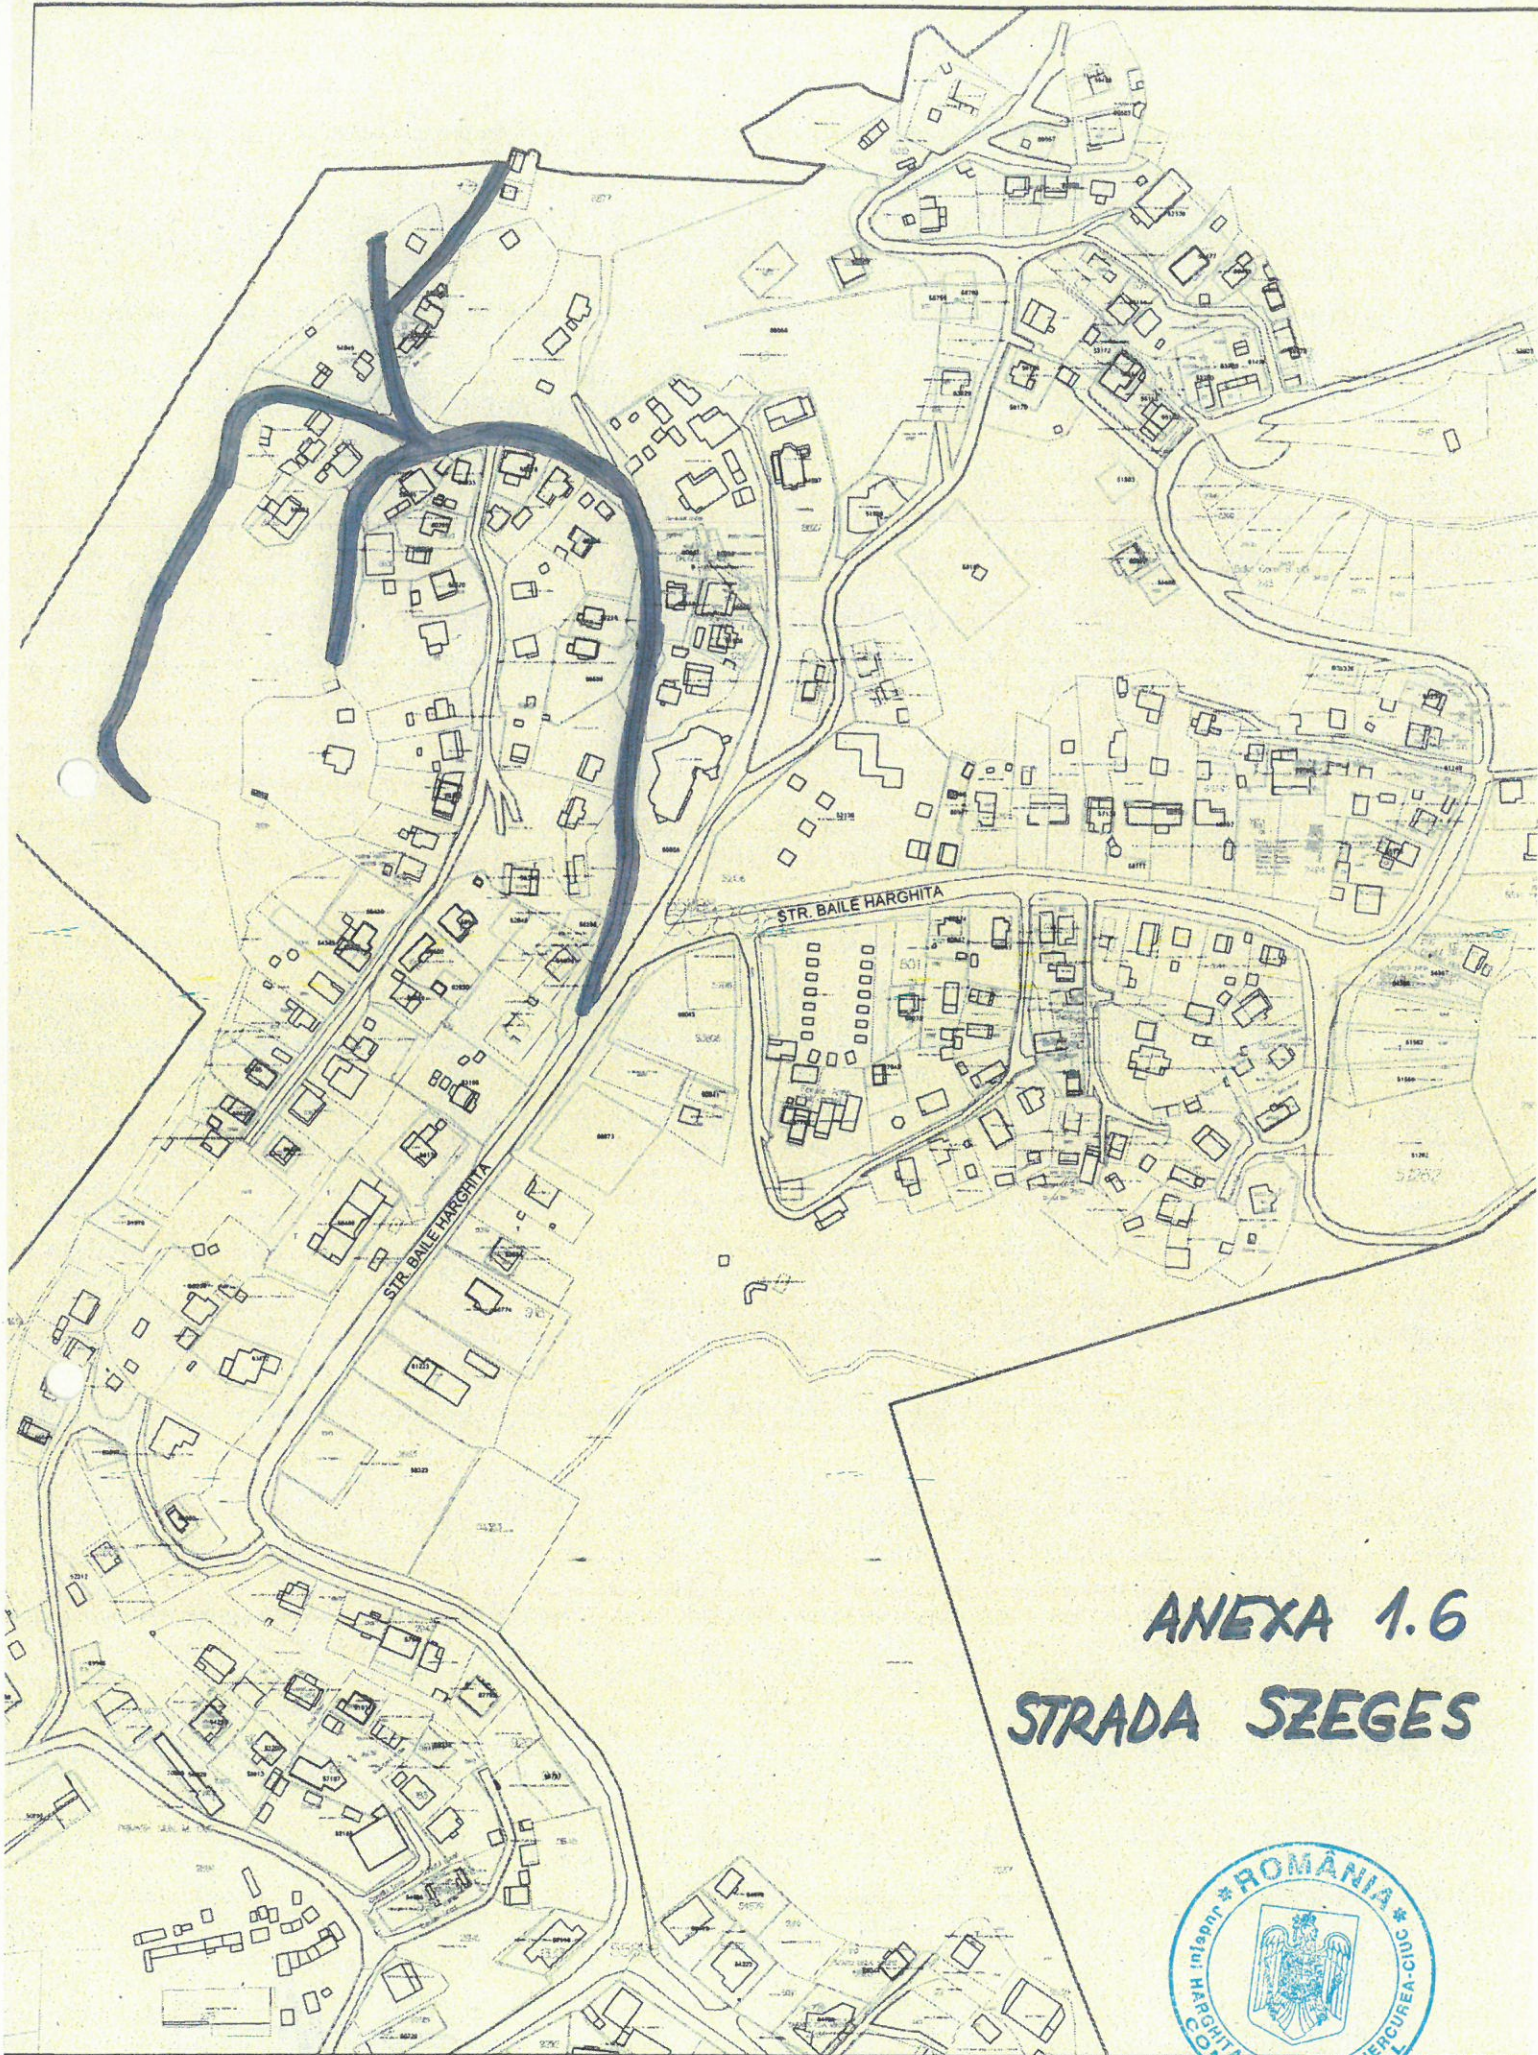


ANEXA 1.6
STRADA SZEGES



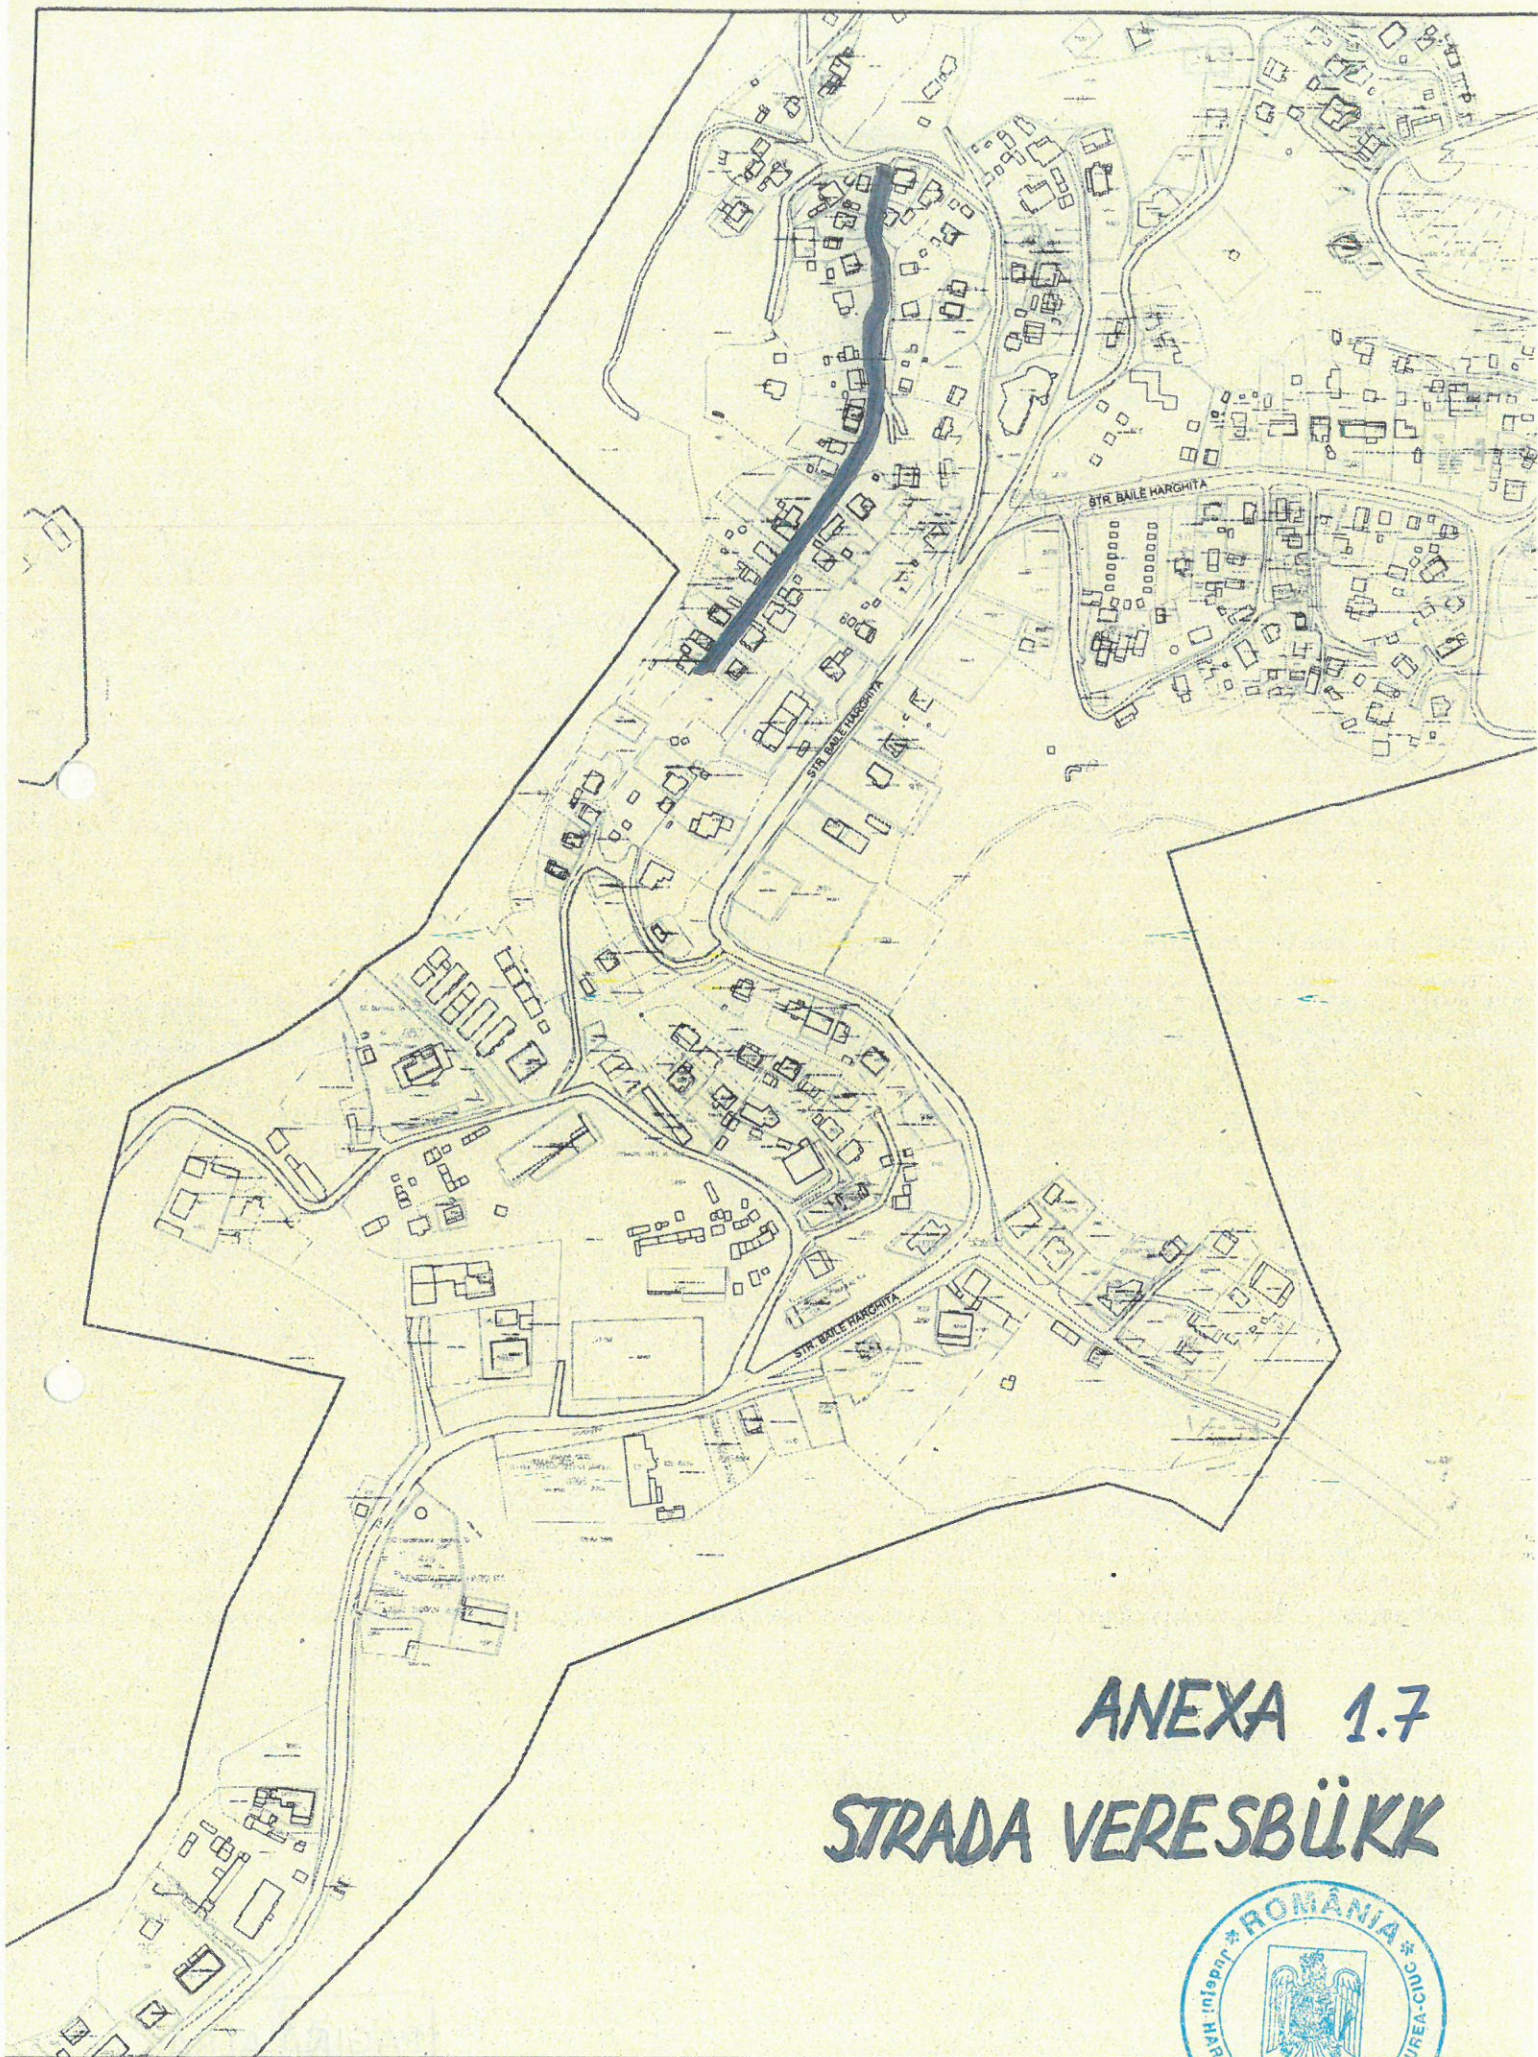

ANEXA 1.7
STRADA VERESBÜKK



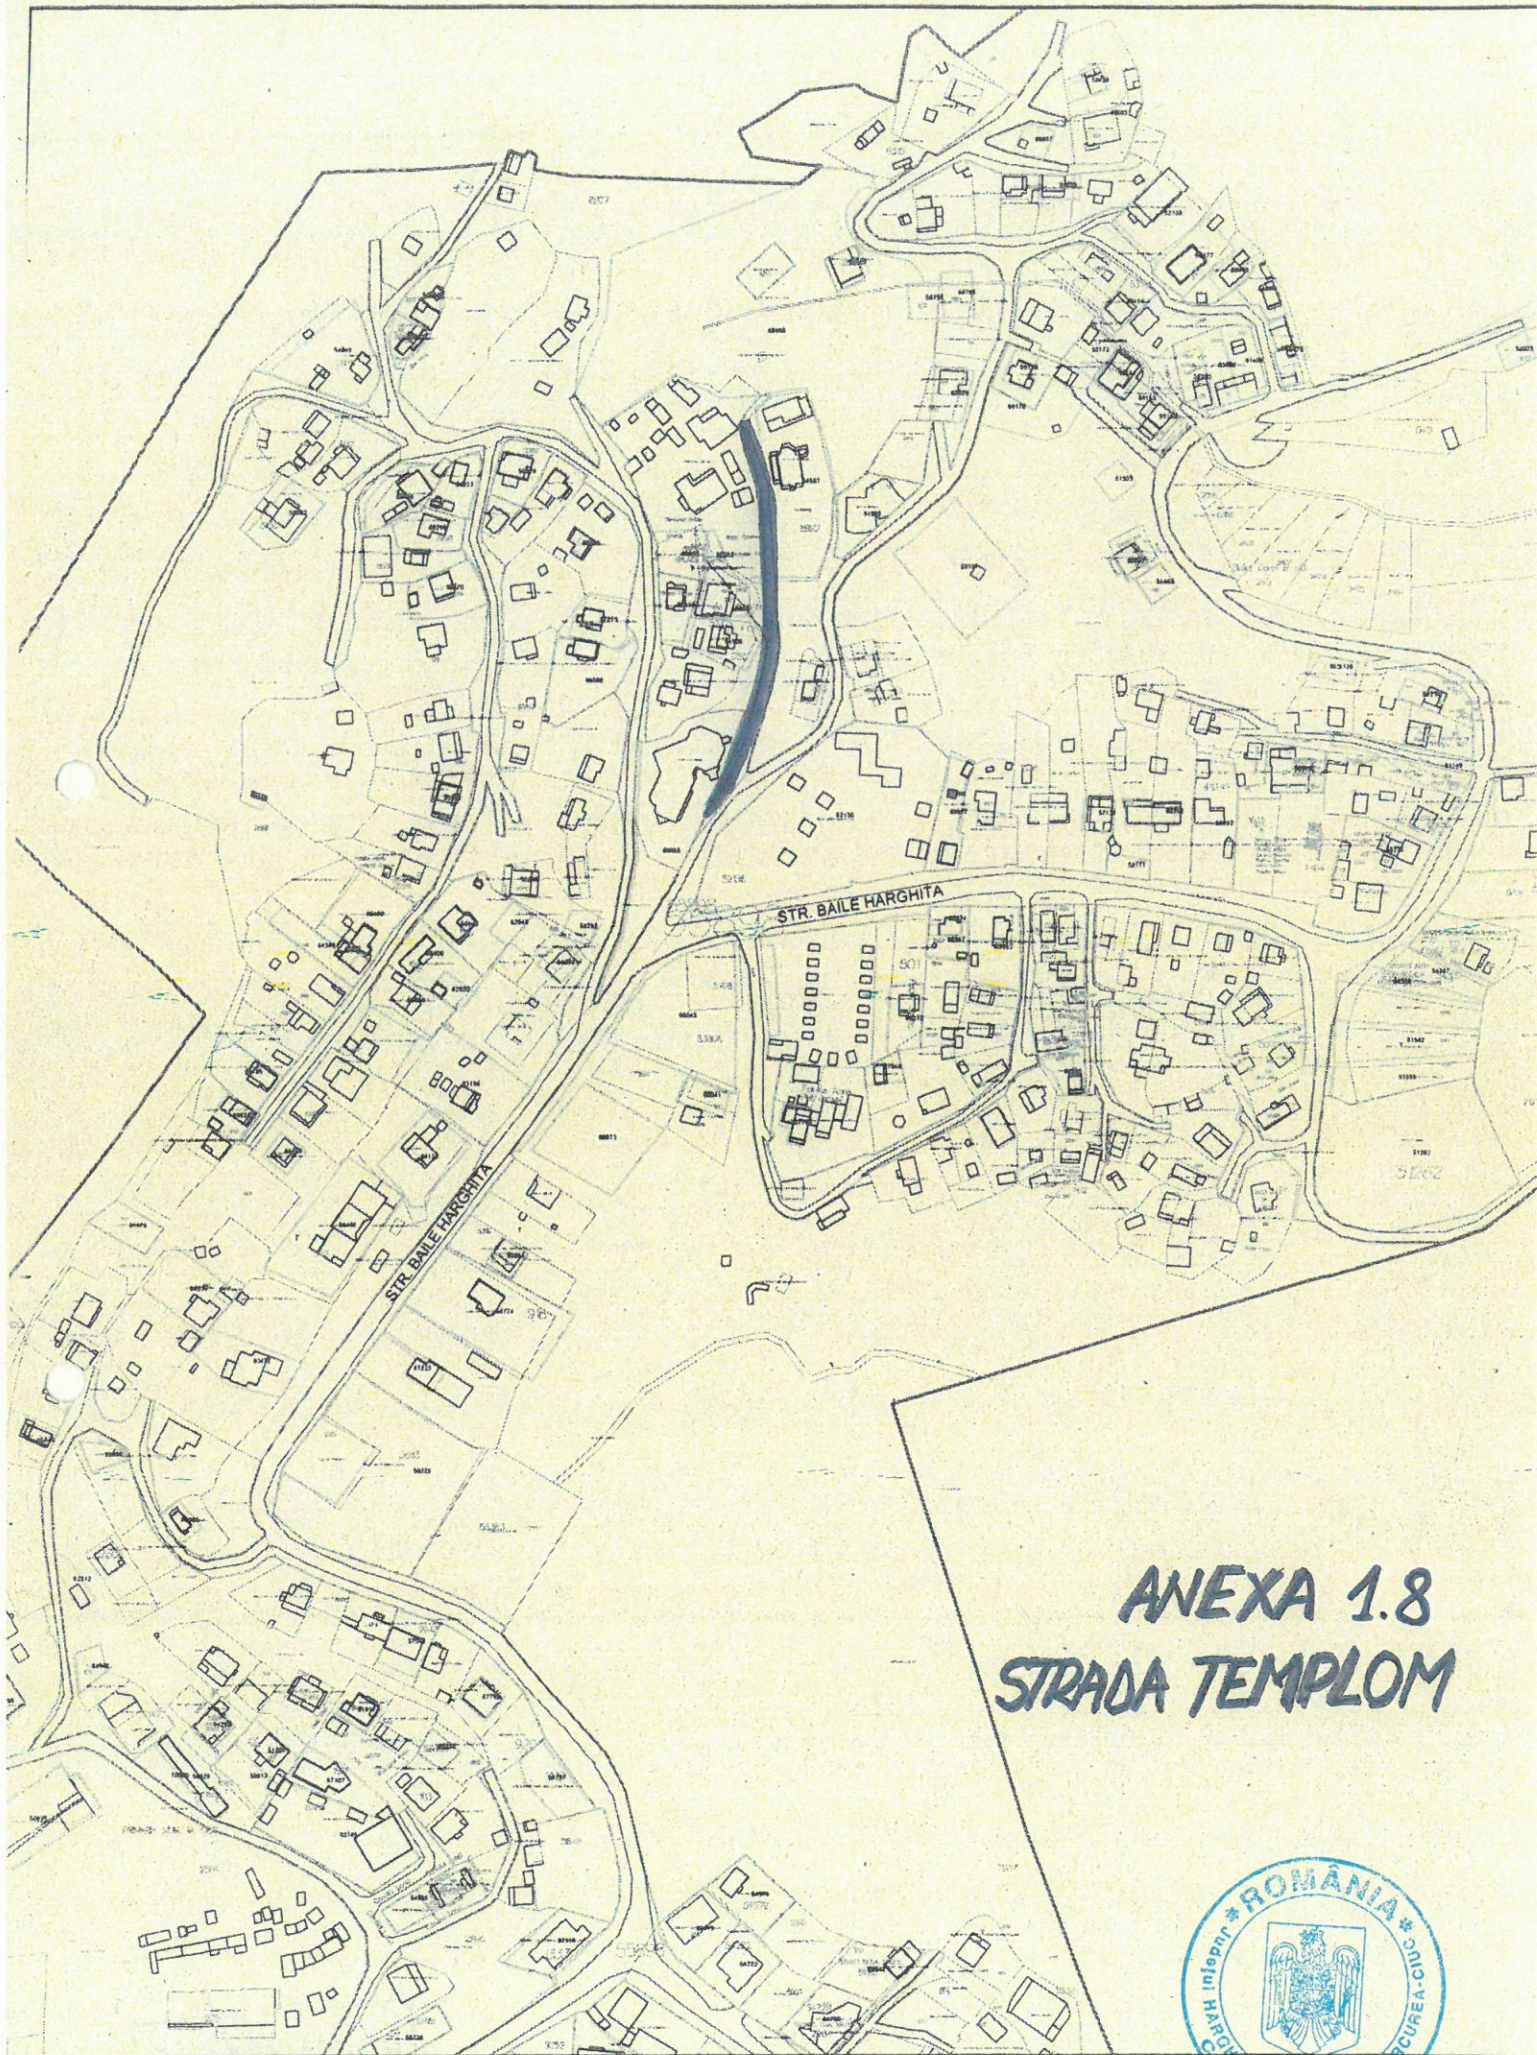


ANEXA 1.8
STRADA TEMPLOM






ANEXA 1.9
STRADA CĂLUGĂRIILOR PĂLOS



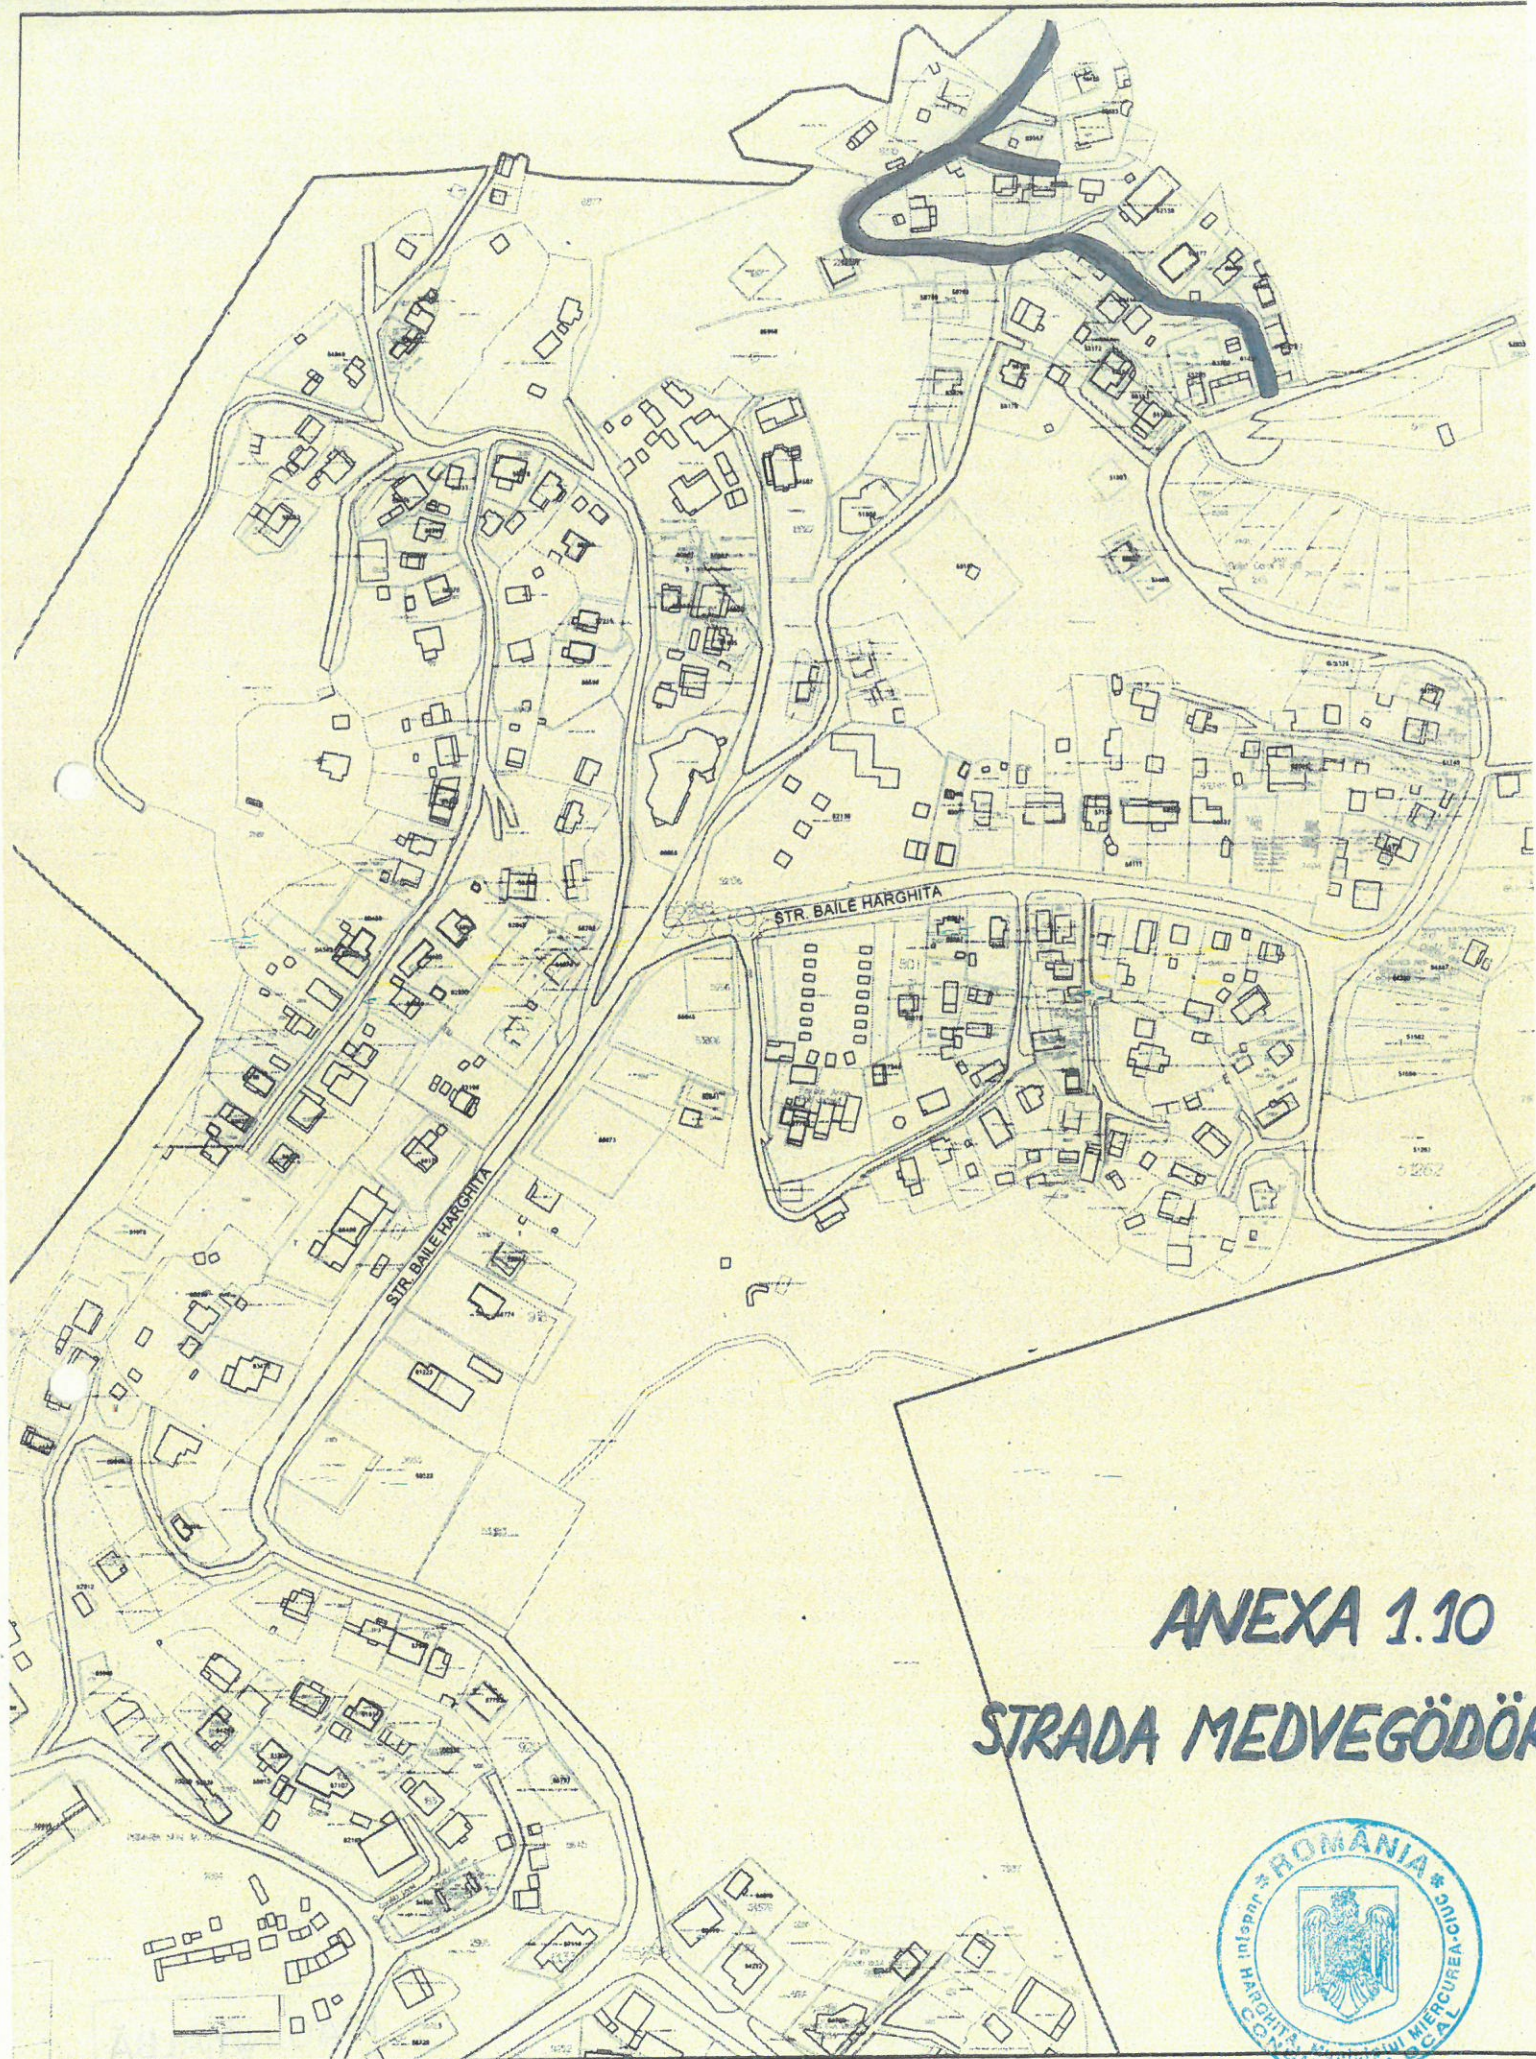


ANEXA 1.10
STRADA MEDVEGÖDÖK



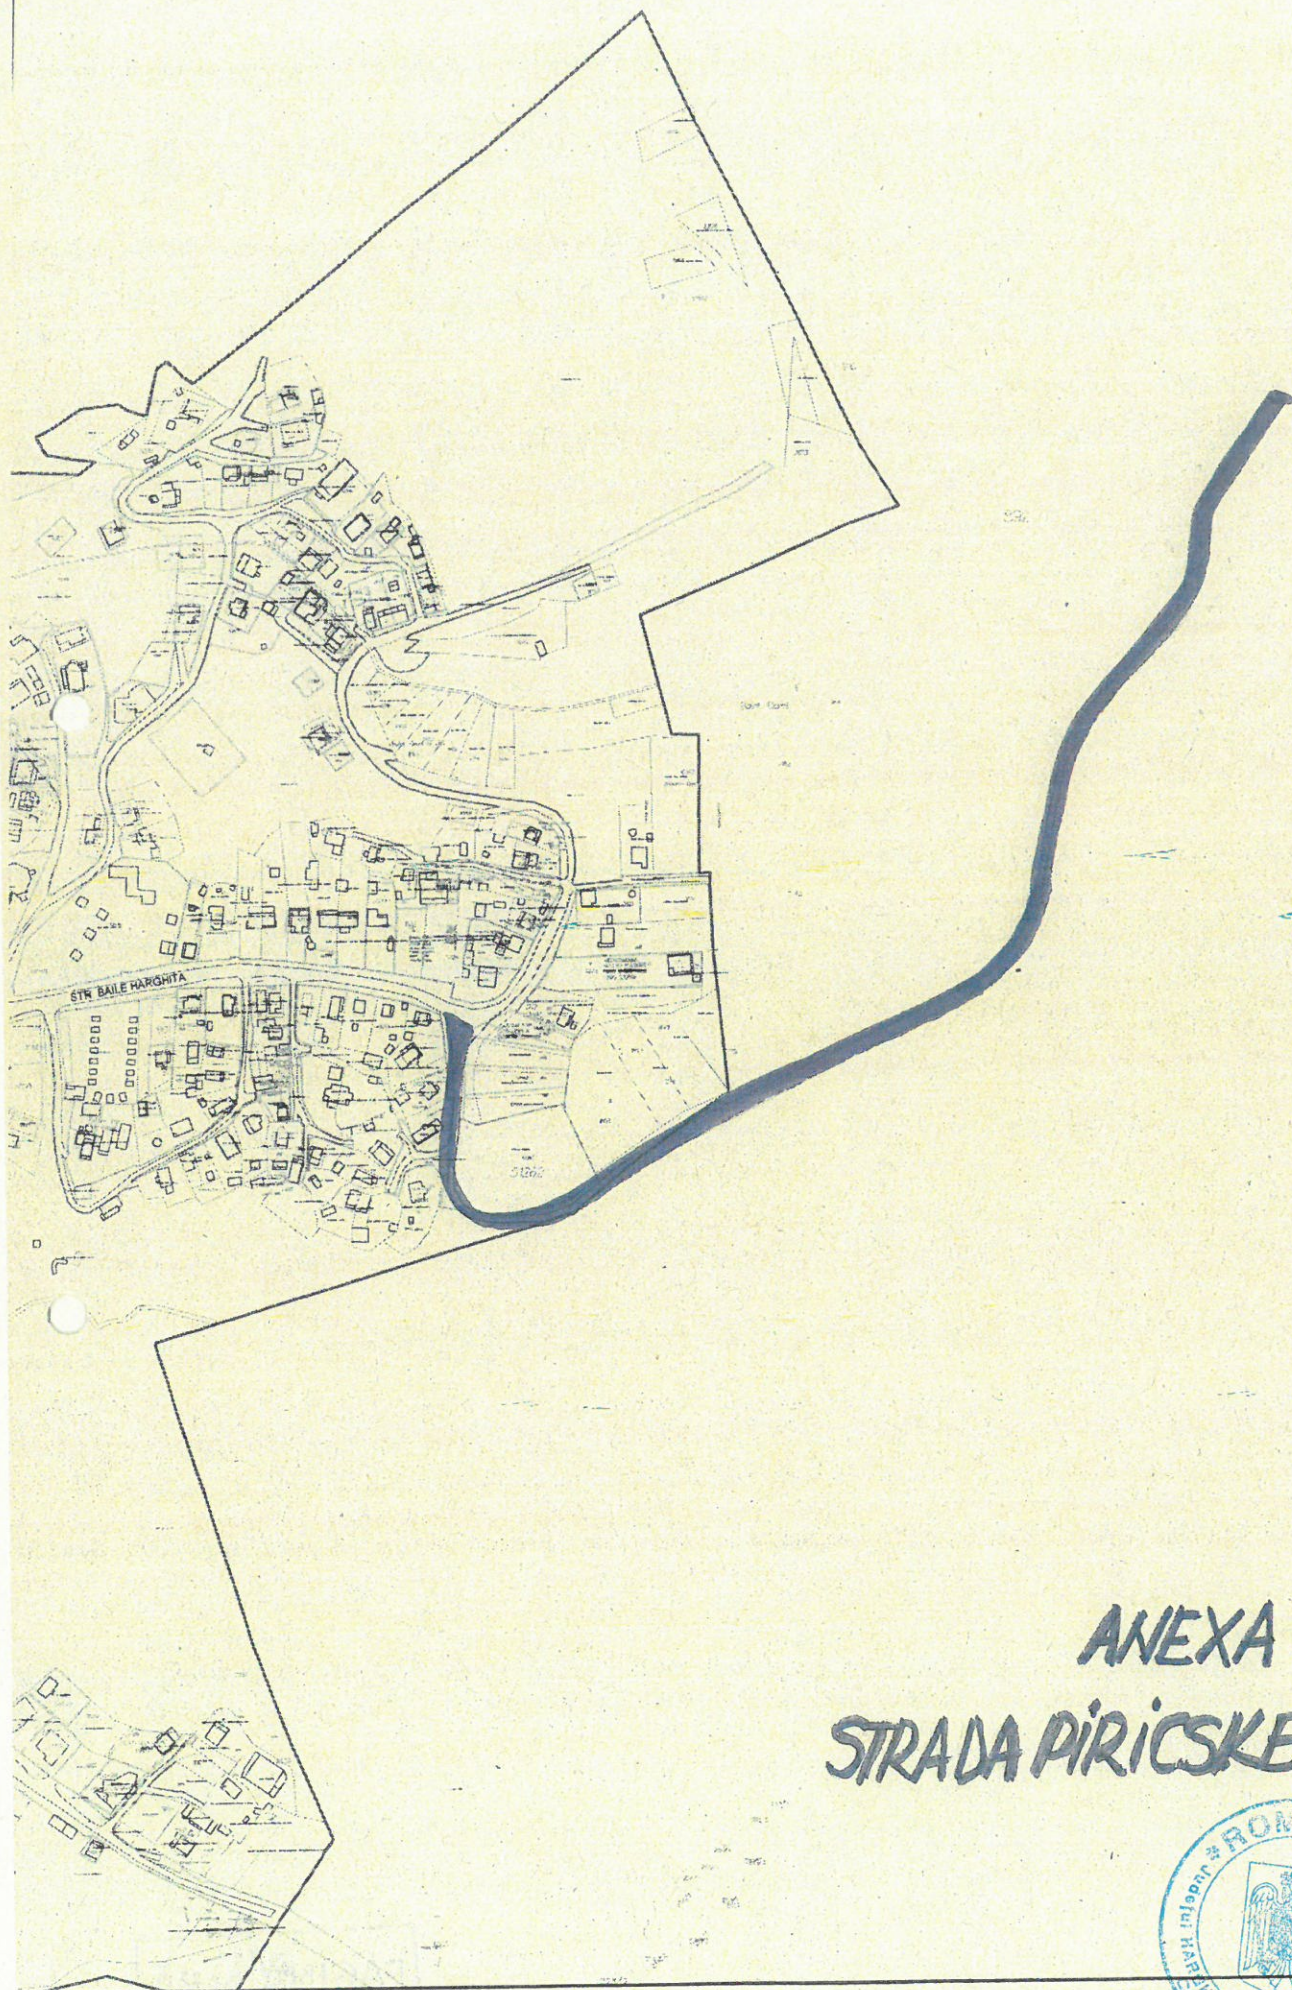

ANEXA 1.11
STRADA PIRICSKE



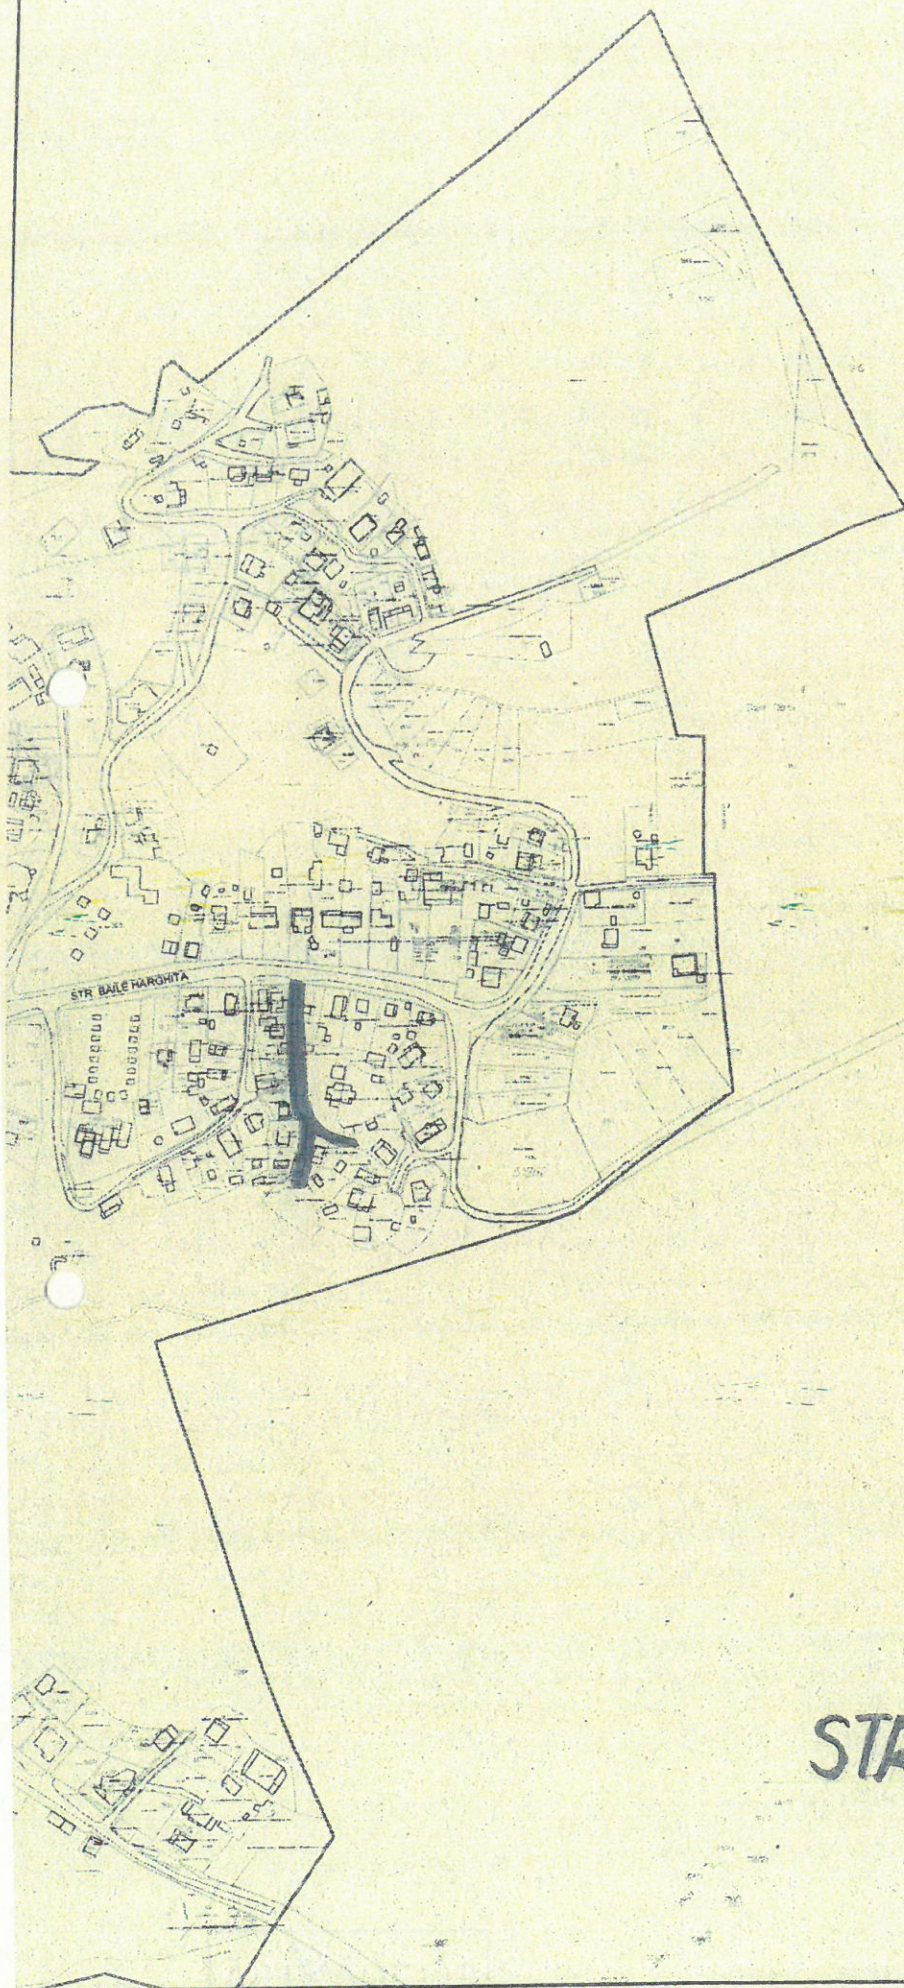

SECRETARUL GENERAL AL
U.A.T. MUNICIPIULUI
MERCUREA-CIUC

WOHLF



PREȘEDINTE DE ȘEDINȚĂ

SAKSRAI TAMÁS

ANEXA 1.12
STRADA BORHEGYES