



CONSILIUL LOCAL AL MUNICIPIULUI MIERCUREA-CIUC
CSÍKSZEREDA MEGYEI JOGÚ VÁROS ÖNKORMÁNYZATA

HOTĂRÂREA Nr. 73/2023

privind aprobarea dezlipirii unui teren, situat în municipiul Miercurea-Ciuc, str. Müller László, în vederea intabulării acestuia

Consiliul Local al Municipiului Miercurea Ciuc, întrunit în ședința ordinară din data de 31 martie 2023;

Analizând Referatul de aprobare al viceprimarului Bors Béla cu nr. 13518/09.03.2023 și Raportul de specialitate nr. 13526/09.03.2023 întocmit de Serviciul patrimoniu și comercial din cadrul aparatului de specialitate al primarului municipiului Miercurea-Ciuc, prin care se propune adoptarea unei hotărâri privind aprobarea dezlipirii unui teren, situat în municipiul Miercurea-Ciuc, Strada Müller László, în vederea intabulării acestuia, respectiv Certificatul de urbanism nr.166/21.03.2023;

Pe baza rapoartelor comisiei:

- juridice,
- economice, servicii publice și comerț,
- urbanism;

Potrivit prevederilor art. 858, art. 879 și nr. 880 din Cod civil;

Potrivit prevederilor art. 25 și art. 27 din Legea nr. 7/1996, cadastrului și a publicității imobiliare, republicată cu modificările și completările ulterioare și art. 26, art. 126 și urm. din Regulamentul de avizare, recepție și înscriere în evidențele de cadastru și carte funciară, aprobat prin Ordinul directorului general al ANCPI nr. 600/2023;

În temeiul art. 129 alin. (2) lit. c), art. 139 alin. (1) și (3) lit. g), art. 196 alin. (1) lit. a), art. 286 alin. (4), precum art. 627 alin. (1) din OUG nr. 57/2019 privind Codul administrativ, cu modificările și completările ulterioare;

HOTĂRĂȘTE

Art. 1. Se aprobă dezlipirea unui teren intravilan, cu suprafață totală de 4.197 mp, înscris în Cartea Funciară nr. 67657 a localității Miercurea-Ciuc, identificat prin nr. cadastral 67657, situat în municipiul Miercurea-Ciuc, strada Müller László, conform documentației cadastrale din Anexa, care face parte integrantă din prezenta hotărâre.

Art. 2. Cu aducerea la îndeplinire a prezentei hotărâri se însărcinează administratorul public Dósa Szilárd, prin Serviciul patrimoniu și comercial din cadrul aparatului de specialitate al primarului municipiului Miercurea-Ciuc.

Art. 3. Prezenta hotărâre se comunică:

- a) Instituției Prefectului Județului Harghita;
- b) Primarului municipiului Miercurea-Ciuc, domnul Korodi Attila;
- c) Viceprimarului municipiului Miercurea-Ciuc, domnul Bors Béla;
- d) Administratorului public al municipiului Miercurea-Ciuc, domnul Dósa Szilárd;
- e) Serviciului patrimoniu și comercial.

Președintele sedinței
FÜLEKI ZOLTÁN

Contrasemne: **Pentru legalitate –**
Secretar
WOHLFAHRT DOLF

OFICIUL DE CADASTRU ȘI PUBLICITATE IMOBILIARĂ HARGHITA
BIROUL DE CADASTRU ȘI PUBLICITATE IMOBILIARĂ MIERCUREA CIUC

Nr. de înregistrare

CERERE DE RECEPȚIE ȘI ÎNSCRIERE

MUNICIPIUL MIERCUREA CIUC cu sediul în loc Miercurea Ciuc, PTA CETATII, nr. 1, legitimat cu CUI 4245747, reprezentat prin viceprimar BORS BÉLA, CNP 1810928190445, tel/fax ., împuternicesc persoana fizică/juridică FODOR FERENC, conform contract/angajament nr. _____ 85/04.03.2022 _____, pentru înregistrarea documentației la OCPI și vă rog să dispuneți:

I. OBIECTUL RECEPȚIEI:

☐ - prima înscriere în sistemul integrat de cadastru și carte funciară

☐ - recepție cadastrală și înființare carte funciară - cod 2.1.1

☐ - recepție cu alocare număr cadastral - cod 2.1.2

☐ - recepție cadastrală și înființare carte funciara pentru imobilele situate în regiunile de carte funciara supuse decretului lege nr. 115/1938 - cod 2.1.4

☐ - actualizare informații cadastrale

☐ - înscriere construcții - cod 2.6.1

☐ - extindere/radiere construcții - cod 2.6.2

☐ - modificarea limitei de proprietate - cod 2.6.3

☐ - modificarea suprafeței imobilului - cod 2.6.3

☐ - actualizare categorii de folosință/destinații - cod 2.6.3

☐ - rețopționare - cod 2.5.1M

☐ - alte informații tehnice cu privire la imobil - cod 2.6.3

☐ - anulare operațiuni cadastrale - cod 2.6.4

☐ - înregistrarea în planul cadastral al imobilelor situate în regiunile de carte funciară supuse decretului lege nr. 115/1938

☐ - înregistrarea în planul cadastral - cod 2.8.1

☐ - înregistrarea în planul cadastral și efecurea altor operațiuni - cod 2.8.2

☐ - înregistrarea în planul cadastral și înscriere construcție - cod 2.8.3

☐ - înregistrarea în planul cadastral și extindere/radiere construcție - cod. 2.8.4

☒ - documentație pentru dezlipire teren - cod 2.2.1

II. OBIECTUL ÎNSCRIERII:

☒ - înscrierea operațiunii de dezmembrare în C.F.

IMOBILUL: UAT Miercurea Ciuc

Adresă imobil							Nr. CF/ Nr. cad (IE)
Localitate	Strada (Tarla)	Număr (Parcelă)	Bloc	Scara	Etaj	Ap.	
Miercurea Ciuc	Str. MULLER LASZLO		-	-	-	-	67657/67657 (I)

ACTUL JURIDIC care justifică cererea, anexat în original sau în copie legalizată:

- C.F. nr. _____ 67657

- Certificat de atestare/edificare construcții sau certificat fiscal nr. _____

Originalul/copia legalizată a documentelor anexate cererii se pastrează la:

- deponent, respectiv dl Fodor Ferenc

Solicite comunicarea răspunsului:

☐ prin poștă

☒ la sediul biroului teritorial

☐ fax nr.



Digitally signed
by FODOR
FERENC
DN: cn=FODOR FERENC,
o=TERIT. HARGHITA,
c=RO
Date: 2023.02.23
15:28:52 +02'00'



Serviciu achitat cu chitanța nr.	Data	Suma	Cod serviciu

Prin semnarea prezentei cereri mă oblig să respect dispozițiile Legii nr. 190/2018 privind măsuri de punere în aplicare a Regulamentului (UE) 2016/679 și ale Regulamentului (UE) nr. 679/2016 al Parlamentului European și al Consiliului din 27 aprilie 2016 privind protecția persoanelor fizice în ceea ce privește prelucrarea datelor cu caracter personal și privind libera circulație a acestor date și de abrogare a Directivei 95/46/CE (Regulamentul general privind protecția datelor), în sensul nedivulgării informațiilor cu caracter personal despre care am luat cunoștință.

Notă: Oficiul de Cadastru și Publicitate Imobiliară, instituție publică cu personalitate juridică aflată în subordinea Agenției Naționale de Cadastru și Publicitate Imobiliară, prelucerează date cu caracter personal furnizate de dumneavoastră: nume, prenume, serie și număr act de identitate, cod numeric personal, adresa poștală etc.

Datele cu caracter personal sunt prelucrate de către operator în vederea îndeplinirii competențelor legale privind evidențele de cadastru și carte funciară și pot fi comunicate numai destinatarilor abilitați prin acte normative (Codul civil, Codul de procedură civilă, Codul fiscal, alte legi speciale), inclusiv organelor de poliție, parchetelor, instanțelor sau altor autorități publice, în condițiile legii. În acest sens vă informăm și vă asigurăm că am luat măsuri tehnice și organizatorice adecvate pentru protejarea datelor dumneavoastră.

În exercitarea drepturilor dumneavoastră prevăzute de Regulamentul nr. 679/2016 privind protecția persoanelor fizice în ceea ce privește prelucrarea datelor cu caracter personal și privind libera circulație a acestor date, dar și pentru orice alte informații suplimentare legate de protecția datelor cu caracter personal vă puteți adresa responsabilului cu protecția datelor, la adresa rp_d_harghita@ancpi.ro, formulând o cerere scrisă, datată și semnată sau la Telefon: 0266 371018.

ANEXA NR. 14 la regulament

OFICIUL DE CADASTRU ȘI PUBLICITATE IMOBILIARĂ HARGHITA
BIROUL DE CADASTRU ȘI PUBLICITATE IMOBILIARĂ MIERCUREA CIUC
DECLARAȚIE

MUNICIPIUL MIERCUREA CIUC cu sediul în loc Miercurea Ciuc, PTA CETATII, nr. 1, legitimat cu CUI 4245747, reprezentat prin viceprimar BORS BÉLA, CNP 1810928190445, tel/fax , prin prezenta declar pe propria răspundere, în calitate de proprietar al imobilului situat în UAT Miercurea Ciuc, localitate Miercurea Ciuc, str. Muller Laszlo, sub sancțiunile prevăzute de Codul penal, cu privire la falsul în declarații, că:

☒ am indicat persoanei autorizate limitele și vecinii imobilului, în vederea întocmirii documentației cadastrale;

☒ am fost informat(ă) și solicit înscrierea în evidențele de cadastru și carte funciară a suprafeței rezultate din măsurători de _____ 4197 _____ mp, comunicată de persoana autorizată;

☐ am fost informat(ă) și sunt de acord cu poziționarea incertă a imobilului și a consecințelor ce decurg din acest lucru;

☒ am adus la cunoștința tuturor proprietarilor informațiile mai sus menționate, aceștia fiind de acord cu întocmirea documentației și înregistrarea ei la OCPI

☒ imobilul nu se află în litigiu/se află în litigiu - cu imobilul ID _____, nr. dosar _____, instanța _____ obiect _____

☐ titularii drepturilor reale asupra imobilelor vecine, _____, au fost convocați și nu s-au prezentat la convocare

Îmi asum întreaga răspundere pentru punerea la dispoziția persoanei autorizate FODOR FERENC/autorizație categoria B serie HR nr. 0155 a următoarelor acte doveditoare ale dreptului de proprietate _____ CF 67657 _____, în vederea identificării limitelor bunului imobil măsurat, pentru executarea documentației cadastrale, participând la măsurătoare.

DATA: 23.02.2023

Proprietar

(semnătură)

Prin semnarea prezentei cereri mă oblig să respect dispozițiile Legii nr. 190/2018 privind măsuri de punere în aplicare a Regulamentului (UE) nr. 679/2016 al Parlamentului European și al Consiliului din 27 aprilie 2016 privind protecția persoanelor fizice în ceea ce privește prelucrarea datelor cu caracter personal și privind libera circulație a acestor date și de abrogare a Directivei 95/46/CE (Regulamentul general privind protecția datelor), în sensul nedivulgării informațiilor cu caracter personal despre care am luat cunoștință.

Notă: Oficiul de Cadastru și Publicitate Imobiliară, instituție publică cu personalitate juridică aflată în subordinea Agenției Naționale de Cadastru și Publicitate Imobiliară, prelucrează date cu caracter personal furnizate de dumneavoastră: nume, prenume, serie și număr act de identitate, cod numeric personal, adresa poștală etc.

Datele cu caracter personal sunt prelucrate de către operator în vederea îndeplinirii competențelor legale privind evidențele de cadastru și carte funciară și pot fi comunicate numai destinatarilor abilitați prin acte normative (Codul civil, Codul de procedură civilă, Codul fiscal, alte legi speciale), inclusiv organelor de poliție, parchetelor, instanțelor sau altor autorități publice, în condițiile legii. În acest sens vă informăm și vă asigurăm că am luat măsuri tehnice și organizatorice adecvate pentru protejarea datelor dumneavoastră.

În exercitarea drepturilor dumneavoastră prevăzute de Regulamentul nr. 679/2016 privind protecția persoanelor fizice în ceea ce privește prelucrarea datelor cu caracter personal și privind libera circulație a acestor date, dar și pentru orice alte informații suplimentare legate de protecția datelor cu caracter personal vă puteți adresa responsabilului cu protecția datelor, la adresa rp_d_harghita@ancpi.ro, formulând o cerere scrisă, datată și semnată sau la Telefon: 0266 371018.



MEMORIU TEHNIC

1. **Adresa imobil:** Loc. Miercurea Ciuc, Str. MULLER LASZLO
2. **Tipul lucrării:** Dezmembrare
3. **Suprafata planului supus receptiei:** 4197 mp
4. **Scopul lucrarii:** Dezmembrare in 2 loturi
5. **Descrierea generala a operatiunilor efectuate in faza de documentare a lucrarii, localizarea si identificarea imobilului, descrierea constructiei**

Pentru intocmirea documentatiei cadastrale avand ca obiect imobilul situat in Loc. Miercurea Ciuc, Str. MULLER LASZLO, avand categorie de folosinta Cc, impreuna cu proprietarul la fata locului sa identificat amplasamentul imobilului pe limite naturale, dupa care s-a efectuat masuratorile, si s-a analizat situatia existenta conform datelor si documentelor detinuta de proprietar.

6. Operațiuni topo-cadastrale efectuate*:

Ridicarea topografica s-a executat in sistemul de proiectie Sterografic70, cu Rover GPS-RTK South S82-V folosind serviciul ROMPOS, prin metoda VRS – RTK. Prelucrarea masuratorilor a fost realizat cu programul de calcule topografice Mapsys, iar rezultatele obtinute au incadrat in tolerantele admise.

Data întocmirii: 23.02.2023

Semnătura și ștampila
(persoană autorizată)

*) Se vor prezenta la solicitarea oficiului teritorial în format analogic și digital





Plan de amplasament și delimitare a imobilului
cu propunerea de dezlipire

Nr. cadastral		Suprafața măsurată a imobilului (mp)		Adresa imobil			
67657		4197		Intravilan, Str. MULLER LASZLO, Loc. Miercurea Ciuc, Jud. HARGHITA			
Nr. Cartea Funciară				Unitatea Administrativ Teritorială (UAT)			
67657				Miercurea Ciuc			
Situția actuală (înainte de dezlipire)				Situția viitoare (după dezlipire)			
Nr. cad.	Suprafața (mp)	Categorie de folosință	Descrierea imobilului	Nr. cad.	Suprafața (mp)	Categorie de folosință	Descrierea imobilului
67657	4197	CC	str. Muller Laszlo - zona verde 10, împrejmuit partial cu gard din zid prefabricat si lemn		3967	Cc	Lot1
					230	Cc	Lot2
Total	4197	-	-	-	4197	-	-

Executant: FODOR FERENC
Confirm executarea măsurătorilor la teren, corectitudinea întocmirii documentației de cadastru și corespondența acesteia cu realitatea din teren
Semnătura și ștampila

Digitally signed
by FODOR FERENC
OCPI,B,HR,0155
Date: 2023.02.23
13:29:07 +02'00'


Data: 22.02.2023

CERTIFICAT DE AUTORIZARE
Seria HR- Nr. 155
Categorie B
FODOR FI
ANC

Inspector
Confirm introducerea imobilului în baza de date integrată și atribuirea numărului cadastral
Semnătura și parafa

Ștampila BCPI

Data

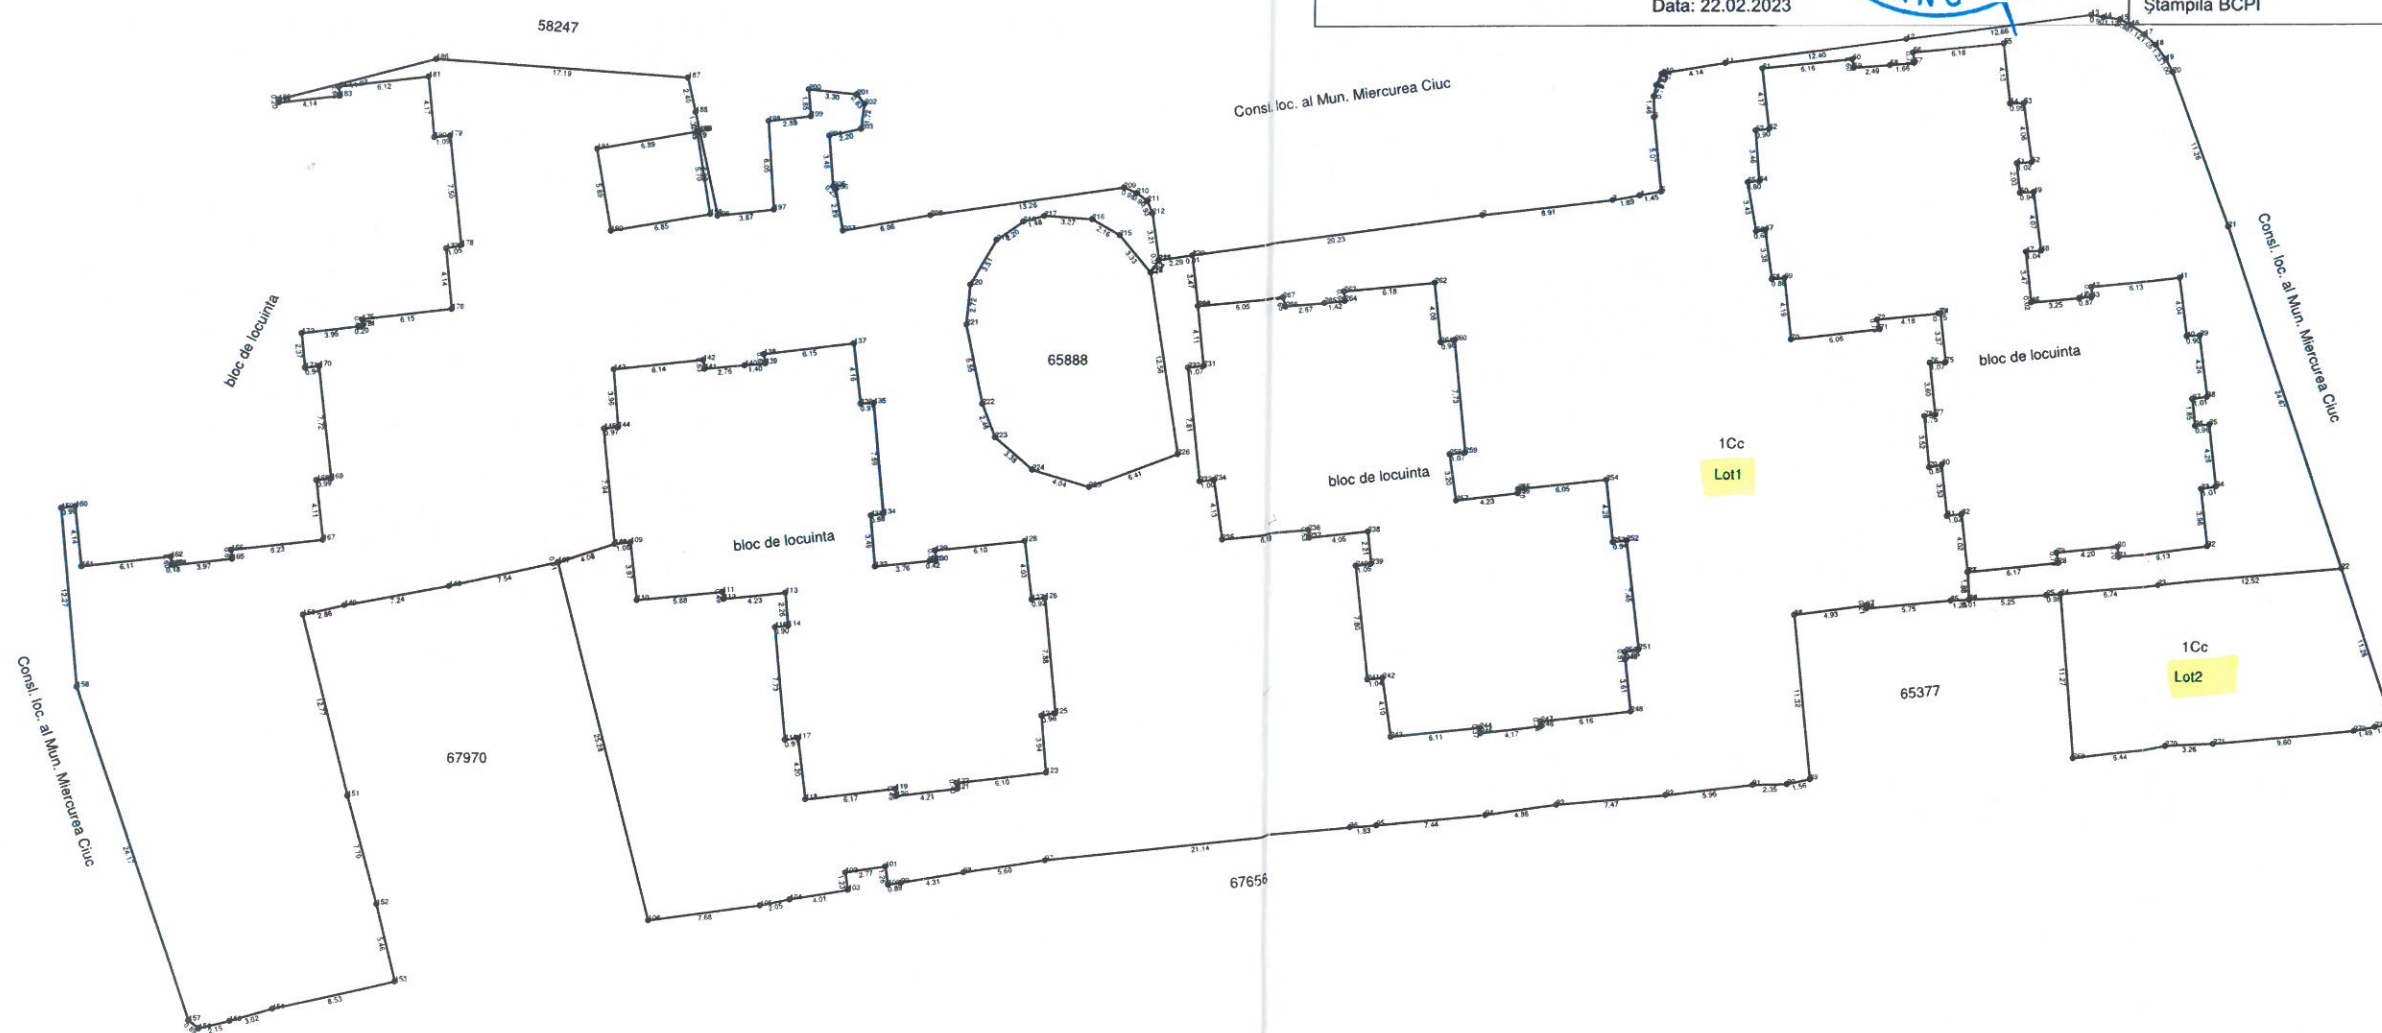

Plan de amplasament și delimitare a imobilului

Nr. cadastral	Suprafata măsurată a imobilului (mp)	Adresa imobil
	3967	Intravilan, Str. MULLER LASZLO, Loc. Miercurea Ciuc, Jud. HARGHITA

Nr. Cartea Funciară	Unitatea Administrativ Teritorială (UAT)
	Miercurea Ciuc

A. Date referitoare la teren

Nr. parcelă	Categorie de folosință	Suprafața (mp)	Mențiuni
1	Cc	3967	str. Muller Laszlo - zona verde 10, împrejmuit parțial cu gard din zid prefabricat și lemn
Total		3967	-

B. Date referitoare la construcții

Cod	Destinație	Suprafața construită la sol (mp)	Mentjuni
-	-	-	-
Total		-	-

Suprafața totală măsurată a imobilului = 3967 mp
Suprafața din act = 3967 mp

Executant: FODOR FERENC

Confirm executarea măsurătorilor la teren, corectitudinea întocmirii documentelor pentru înregistrarea în planșă a acestora cu realitatea din teren

Semnătura și ștampila


ȘTAMPILĂ: ADMINISTRATIE TERIT. COMUNA

Inspector
Confirm introducerea imobilului în baza de date integrată și atribuirea numărului cadastral
Semnătura și parafa

Data: 23.02.2023

Stampila BCPI


Data

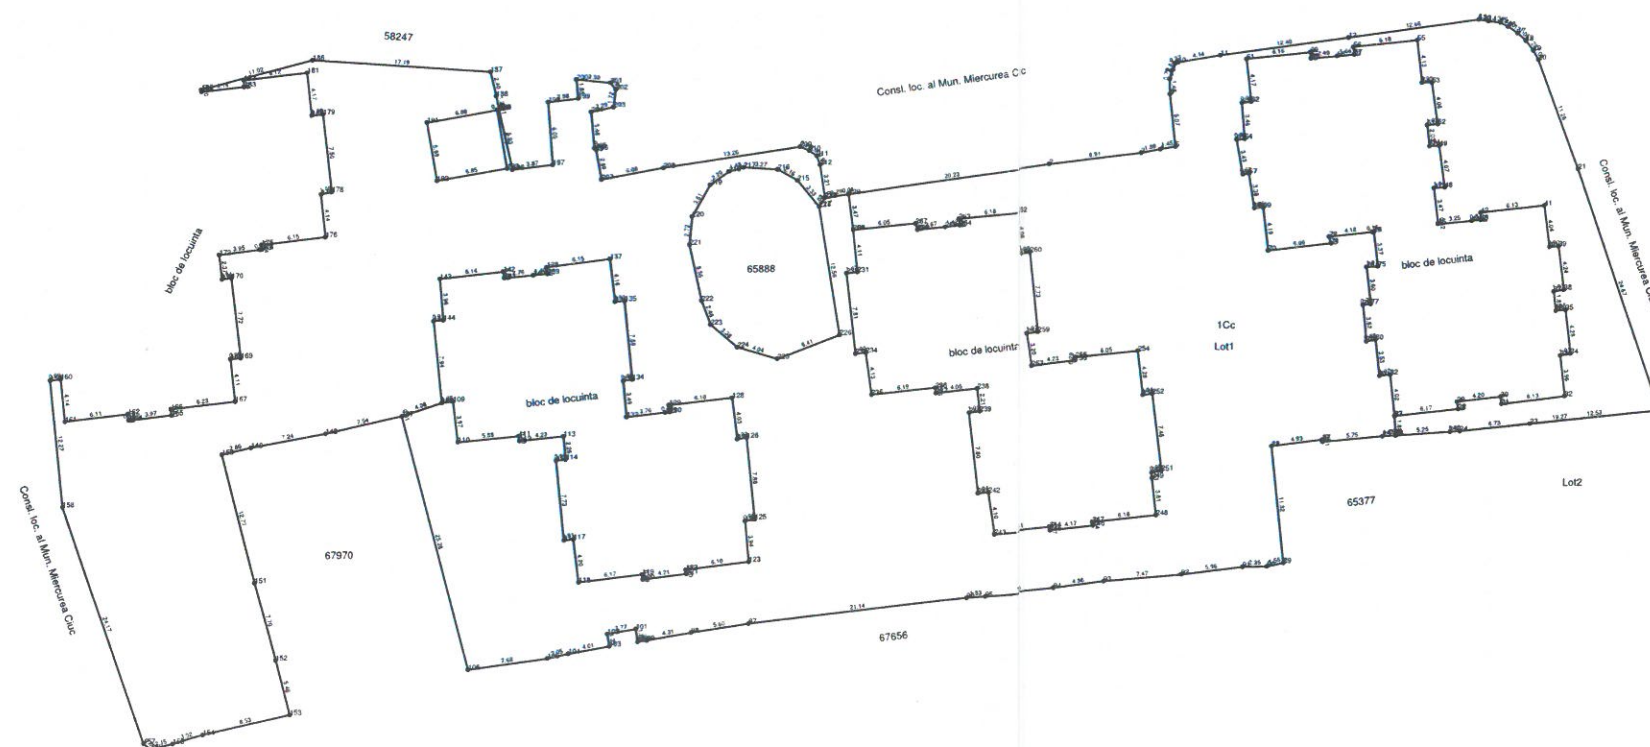

1:500

Plan de amplasament și delimitare a imobilului

Nr. cadastral	Suprafața măsurată a imobilului (mp)	Adresa imobil
	230	Intravilan, Str. MULLER LASZLO, Loc. Miercurea Ciuc, Jud. HARGHITA
Nr. Cartea Funciară		Unitatea Administrativ Teritorială (UAT)
		Miercurea Ciuc

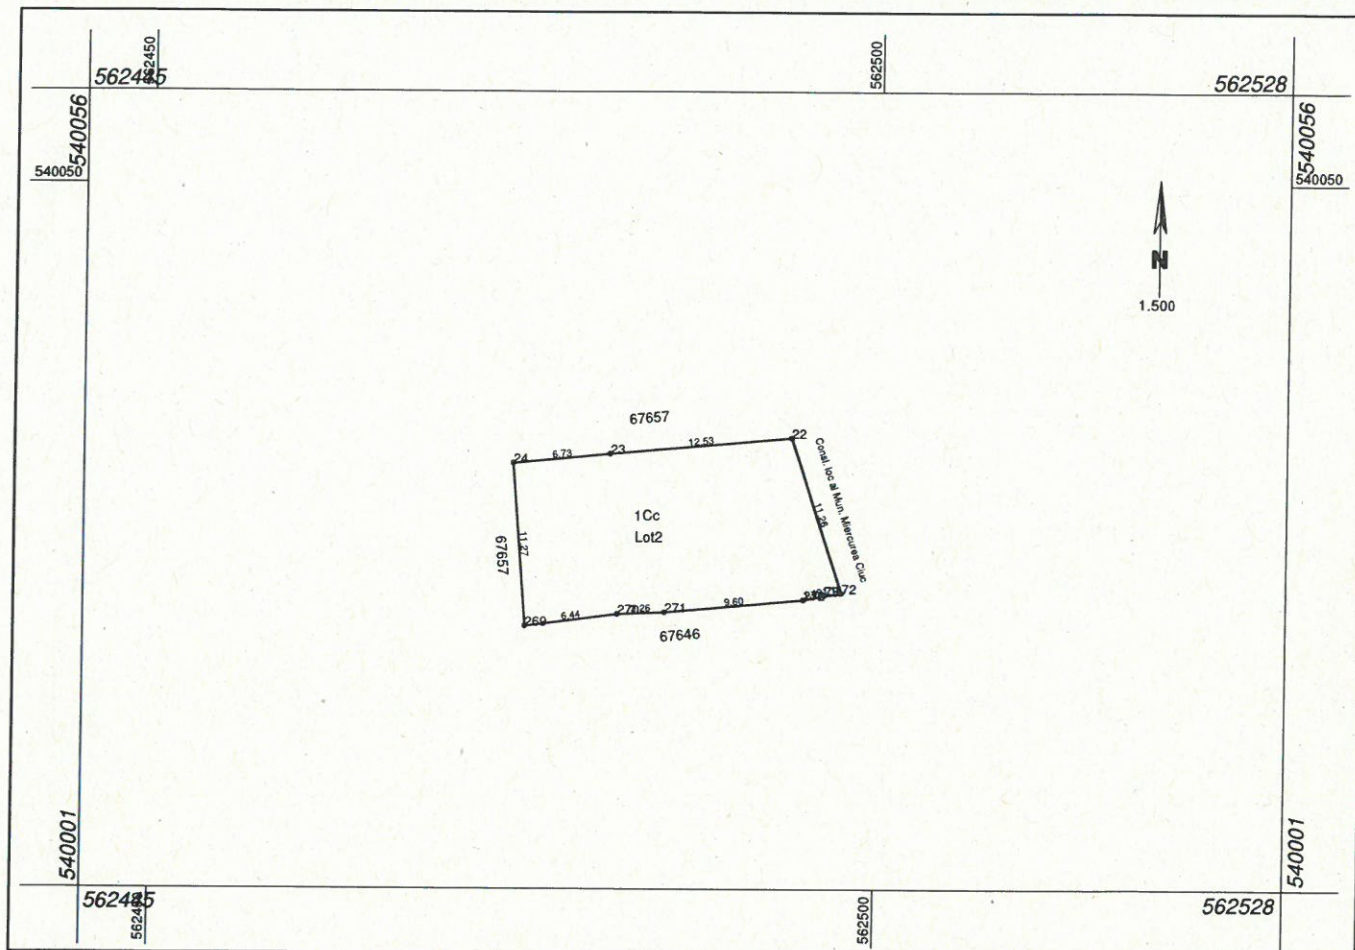

A. Date referitoare la teren			
Nr. parcelă	Categorie de folosință	Suprafața (mp)	Mențiuni
1	Cc	230	
Total		230	str. Muller Laszlo - imprejmuit partial cu gard
B. Date referitoare la construcții			
Cod	Destinație	Suprafața construită la sol (mp)	Mențiuni
-	-	-	-
Total		-	-
Suprafața totală măsurată a imobilului = 230 mp			
Suprafața din act = 230 mp			

Executant: FODOR FERENC Confirm executarea măsurătorilor la teren, corectitudinea întocmirii documentației cadastrale și corespondența acestora cu realitatea din teren Semnătura și ștampila Data: 22.02.2023	Inspector Confirm introducerea imobilului în baza de date integrată și atribuirea numărului cadastral Semnătura și parafa Data:
--	---

Calculul analitic al suprafețelor

pentru imobilul: **Intravilan, Str. MULLER LASZLO, Loc. Miercurea Ciuc, Jud. HARGHITA**

NRCAD:

SUPRAFAȚA [mp]: **636**

PERIMETRUL [m]: **149.04**

Sistemul de coordonate: Sistem de proiectie Stereografic 1970

Nr. punct1	Nr. punct2	Orientare	Distanța [m]	X	Y
26	84	294.7071	0.01	540030.338	562468.630
84	83	396.7875	1.88	540030.337	562468.618
83	82	393.0621	4.02	540032.218	562468.523
82	81	293.1073	1.02	540036.212	562468.086
81	80	393.0570	3.53	540036.102	562467.074
80	79	286.9775	0.88	540039.609	562466.690
79	78	393.6369	3.52	540039.431	562465.832
78	77	92.4507	0.75	540042.931	562465.481
77	76	392.9495	3.60	540043.020	562466.228
76	75	98.4490	1.07	540046.599	562465.830
75	74	392.7719	3.37	540046.625	562466.897
74	73	292.9553	0.14	540049.975	562466.515
73	72	293.9537	4.18	540049.959	562466.371
72	71	183.0499	0.70	540049.563	562462.214
71	70	293.2162	6.06	540048.892	562462.397
70	69	392.4984	4.19	540048.247	562456.367
69	68	295.9104	0.86	540052.403	562455.875
68	67	390.6892	3.38	540052.348	562455.020
67	66	291.6766	0.62	540055.688	562454.528
66	65	388.7079	3.43	540055.607	562453.912
65	64	95.6192	0.80	540058.982	562453.307
64	63	394.9406	3.46	540059.037	562454.105
63	62	92.8461	0.90	540062.490	562453.830
62	61	392.8625	4.17	540062.591	562454.725
61	60	93.6261	6.16	540066.730	562454.259
60	59	192.3591	0.60	540067.346	562460.391
59	58	95.0616	2.49	540066.749	562460.463
58	57	94.9835	1.66	540066.942	562462.946
57	56	392.3104	0.73	540067.073	562464.605
56	55	93.9205	6.18	540067.798	562464.517
55	54	192.7921	4.13	540068.387	562470.666
54	53	98.4492	0.94	540064.280	562471.133
53	52	191.2039	4.06	540064.303	562472.077
52	51	295.3850	1.02	540060.283	562472.636
51	50	192.6544	2.03	540060.209	562471.617
50	49	96.4819	0.94	540058.190	562471.851
49	48	191.7692	4.07	540058.242	562472.791
48	47	296.3171	1.04	540054.204	562473.316
47	46	192.4792	3.47	540054.144	562472.280
46	45	191.3720	0.02	540050.698	562472.689
45	44	94.5738	3.25	540050.676	562472.692
44	43	93.5308	0.87	540050.953	562475.934
43	42	399.7208	0.68	540051.041	562476.797
42	41	93.4647	6.13	540051.725	562476.794
41	40	191.9659	4.04	540052.353	562482.890
40	39	95.9465	0.90	540048.349	562483.398
39	38	192.0684	4.24	540048.406	562484.292
38	37	290.5214	1.01	540044.198	562484.819
37	36	193.7403	1.85	540044.048	562483.819
36	35	93.1815	0.96	540042.203	562484.001
35	34	192.6202	4.28	540042.306	562484.959
34	33	289.1844	1.01	540038.055	562485.454
33	32	193.0513	3.96	540037.885	562484.463
32	31	293.0574	6.13	540033.952	562484.894
31	30	393.0857	0.70	540033.285	562478.802
30	29	293.2201	4.20	540033.982	562478.726
29	28	189.1890	0.70	540033.536	562474.554
28	27	293.5563	6.17	540032.842	562474.673
27	26	196.9225	1.88	540032.219	562468.539

NRCAD: Lot1

SUPRAFAȚA [mp]: **3967**


PERIMETRUL [m]: **1033.41**

Data: 23.02.2023




Sistemul de coordonate: Sistem de proiectie Stereografic 1970


Nr. punct1	Nr. punct2	Orientare	Distanța [m]	X	Y
1	2	91.4948	20.23	540054.062	562415.238
2	3	92.7927	8.91	540056.757	562435.290
3	4	88.7765	1.89	540057.763	562444.138
4	5	89.0455	1.45	540058.094	562445.996
5	6	393.4527	5.07	540058.342	562447.423
6	7	398.9070	1.46	540063.390	562446.902
7	8	14.9480	0.79	540064.846	562446.877
8	9	27.2611	0.83	540065.611	562447.060
9	10	81.6702	0.27	540066.369	562447.406
10	11	89.7721	4.14	540066.446	562447.666
11	12	91.7345	12.40	540067.108	562451.751
12	13	91.8157	12.66	540068.714	562464.051
13	14	112.3304	0.90	540070.337	562476.606
14	15	107.3499	1.13	540070.164	562477.488
15	16	131.9167	0.88	540070.034	562478.609
16	17	137.9535	1.12	540069.612	562479.379
17	18	146.9261	1.05	540068.983	562480.306
18	19	159.6258	1.23	540068.274	562481.087
19	20	168.3687	1.00	540067.287	562481.813
20	21	177.7888	11.26	540066.411	562482.288
21	22	179.2556	24.67	540055.833	562486.136
22	23	294.3025	12.53	540032.462	562494.033
23	24	293.8844	6.74	540031.342	562481.552
24	25	296.1602	0.98	540030.696	562474.848
25	26	296.3720	5.25	540030.637	562473.871
26	27	396.9225	1.88	540030.338	562468.630
27	28	93.5563	6.17	540032.219	562468.539
28	29	389.1890	0.70	540032.842	562474.673
29	30	93.2201	4.20	540033.536	562474.554
30	31	193.0857	0.70	540033.982	562478.726
31	32	93.0574	6.13	540033.285	562478.802
32	33	393.0513	3.96	540033.952	562484.894
33	34	89.1844	1.01	540037.885	562484.463
34	35	392.6202	4.28	540038.055	562485.454
35	36	293.1815	0.96	540042.306	562484.959
36	37	393.7403	1.85	540042.203	562484.001
37	38	90.5214	1.01	540044.048	562483.819
38	39	392.0684	4.24	540044.198	562484.819
39	40	295.9465	0.90	540048.406	562484.292
40	41	391.9659	4.04	540048.349	562483.398
41	42	293.4647	6.13	540052.353	562482.890
42	43	199.7208	0.68	540051.725	562476.794
43	44	293.5308	0.87	540051.041	562476.797
44	45	294.5738	3.25	540050.953	562475.934
45	46	391.3720	0.02	540050.676	562472.692
46	47	392.4792	3.47	540050.698	562472.689
47	48	96.3171	1.04	540054.144	562472.280
48	49	391.7692	4.07	540054.204	562473.316
49	50	296.4819	0.94	540058.242	562472.791
50	51	392.6544	2.03	540058.190	562471.851
51	52	95.3850	1.02	540060.209	562471.617
52	53	391.2039	4.06	540060.283	562472.636
53	54	298.4492	0.94	540064.303	562472.077
54	55	392.7921	4.13	540064.280	562471.133
55	56	293.9205	6.18	540068.387	562470.666
56	57	192.3104	0.73	540067.798	562464.517
57	58	294.9835	1.66	540067.073	562464.605
58	59	295.0616	2.49	540066.942	562462.946
59	60	392.3591	0.60	540066.749	562460.463
60	61	293.6261	6.16	540067.346	562460.391
61	62	192.8625	4.17	540066.730	562454.259
62	63	292.8461	0.90	540062.591	562454.725
63	64	194.9406	3.46	540062.490	562453.830
64	65	295.6192	0.80	540059.037	562454.105
65	66	188.7079	3.43	540058.982	562453.307
66	67	91.6766	0.62	540055.607	562453.912
67	68	190.6892	3.38	540055.688	562454.528
68	69	95.9104	0.86	540052.328	562455.030
69	70	192.4984	4.19	540052.403	562455.805
70	71	93.2162	6.06	540048.247	562458.357
71	72	383.0499	0.70	540048.892	562462.387

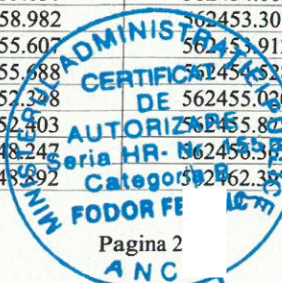

72	73	93.9537	4.18	540049.563	562462.214
73	74	92.9553	0.14	540049.959	562466.371
74	75	192.7719	3.37	540049.975	562466.515
75	76	298.4490	1.07	540046.625	562466.897
76	77	192.9495	3.60	540046.599	562465.830
77	78	292.4507	0.75	540043.020	562466.228
78	79	193.6369	3.52	540042.931	562465.481
79	80	86.9775	0.88	540039.431	562465.832
80	81	193.0570	3.53	540039.609	562466.690
81	82	93.1073	1.02	540036.102	562467.074
82	83	193.0621	4.02	540036.212	562468.086
83	84	196.7875	1.88	540032.218	562468.523
84	85	296.3850	1.25	540030.337	562468.618
85	86	294.6482	5.75	540030.266	562467.369
86	87	394.0398	0.21	540029.783	562461.637
87	88	292.3267	4.93	540029.996	562461.617
88	89	193.5917	11.32	540029.403	562456.721
89	90	287.2815	1.56	540018.136	562457.859
90	91	298.8889	2.35	540017.826	562456.328
91	92	292.4186	5.96	540017.785	562453.979
92	93	294.5818	7.47	540017.077	562448.062
93	94	291.6368	4.86	540016.442	562440.619
94	95	294.1788	7.44	540015.805	562435.798
95	96	294.3861	1.83	540015.126	562428.393
96	97	293.2737	21.14	540014.965	562426.572
97	98	291.2158	5.60	540012.736	562405.554
98	99	289.7316	4.31	540011.966	562400.009
99	100	290.1837	0.89	540011.274	562395.756
100	101	389.9857	1.26	540011.138	562394.881
101	102	290.9503	2.77	540012.380	562394.684
102	103	189.9712	1.23	540011.988	562391.945
103	104	290.1262	4.01	540010.773	562392.138
104	105	286.8240	2.05	540010.154	562388.179
105	106	291.8662	7.68	540009.733	562386.174
106	107	383.8312	25.28	540008.755	562378.561
107	108	80.1338	4.05	540033.221	562372.210
108	109	92.5790	1.08	540034.463	562376.060
109	110	192.5821	3.97	540034.589	562377.136
110	111	94.0834	5.88	540030.642	562377.598
111	112	191.2608	0.49	540031.188	562383.456
112	113	94.0963	4.23	540030.703	562383.523
113	114	194.0780	2.26	540031.095	562387.738
114	115	294.0688	0.90	540028.844	562387.948
115	116	193.9935	7.73	540028.760	562387.049
116	117	92.3524	0.91	540021.067	562387.777
117	118	192.3819	4.21	540021.176	562388.680
118	119	93.1639	6.17	540017.001	562389.182
119	120	191.6133	0.49	540017.662	562395.314
120	121	92.6850	4.21	540017.179	562395.378
121	122	391.9267	0.40	540017.662	562399.563
122	123	92.8597	6.10	540018.062	562399.512
123	124	394.2416	3.94	540018.745	562405.576
124	125	88.1513	0.96	540022.670	562405.220
125	126	393.7940	7.88	540022.847	562406.160
126	127	293.1704	0.92	540030.690	562405.393
127	128	392.2714	4.03	540030.592	562404.483
128	129	293.5895	6.10	540034.592	562403.995
129	130	195.7621	0.71	540033.979	562397.928
130	131	296.3224	0.42	540033.274	562397.975
131	132	293.8181	3.76	540033.250	562397.560
132	133	394.4512	3.49	540032.885	562393.813
133	134	90.0720	0.88	540036.364	562393.509
134	135	393.9504	7.59	540036.500	562394.374
135	136	296.5754	0.91	540044.054	562393.654
136	137	392.5044	4.16	540044.005	562392.744
137	138	292.5875	6.15	540048.139	562392.255
138	139	190.9805	0.64	540047.424	562386.142
139	140	294.4545	1.40	540046.786	562386.233
140	141	294.5100	2.76	540046.664	562384.836
141	142	391.0383	0.63	540046.426	562382.088
142	143	293.3971	6.14	540047.047	562381.925
143	144	194.4655	3.96	540046.411	562375.865
144	145	293.4916	0.97	540042.464	562376.224

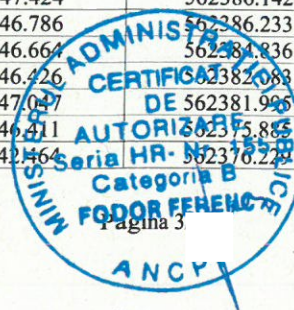

145	146	193.6565	7.94	540042.365	562375.264
146	147	280.3341	4.04	540034.463	562376.054
147	148	286.3079	7.54	540033.235	562372.206
148	149	288.8097	7.24	540031.625	562364.836
149	150	285.6282	2.86	540030.359	562357.708
150	151	184.3171	12.77	540029.718	562354.917
151	152	183.1231	7.70	540017.330	562358.032
152	153	184.3589	5.46	540009.897	562360.050
153	154	286.2119	8.53	540004.605	562361.377
154	155	282.3697	3.02	540002.773	562353.051
155	156	284.9506	2.15	540001.947	562350.145
156	157	341.7123	0.89	540001.444	562348.057
157	158	379.0412	24.17	540001.985	562347.353
158	159	393.9940	12.27	540024.859	562339.538
159	160	92.7777	0.99	540037.076	562338.382
160	161	193.2694	4.14	540037.188	562339.365
161	162	93.0658	6.11	540033.070	562339.802
162	163	193.0263	0.59	540033.734	562345.874
163	164	95.8540	0.18	540033.143	562345.939
164	165	93.4332	3.97	540033.155	562346.123
165	166	392.8177	0.61	540033.564	562350.074
166	167	93.0929	6.23	540034.173	562350.005
167	168	393.1401	4.11	540034.848	562356.202
168	169	93.1684	0.99	540038.934	562355.760
169	170	392.7277	7.72	540039.040	562356.744
170	171	293.1953	0.94	540046.710	562355.864
171	172	392.9643	2.37	540046.610	562354.932
172	173	92.4815	3.95	540048.962	562354.671
173	174	92.3969	0.20	540049.427	562358.590
174	175	392.8752	0.44	540049.451	562358.790
175	176	92.8136	6.15	540049.887	562358.741
176	177	393.6656	4.14	540050.580	562364.854
177	178	86.3545	1.05	540054.697	562364.443
178	179	393.0528	7.50	540054.921	562365.472
179	180	293.7420	1.09	540062.378	562364.655
180	181	393.4649	4.17	540062.271	562363.570
181	182	293.2852	6.12	540066.416	562363.143
182	183	194.4351	0.64	540065.772	562357.060
183	184	293.2879	4.14	540065.133	562357.116
184	185	392.2039	0.20	540064.697	562352.996
185	186	84.0204	11.02	540064.892	562352.972
186	187	104.9670	17.19	540067.630	562363.650
187	188	185.3035	2.40	540066.290	562380.790
188	189	186.2987	1.32	540063.950	562381.340
189	190	286.2273	0.19	540062.660	562381.622
190	191	289.4103	6.89	540062.620	562381.440
191	192	189.1003	5.69	540061.480	562374.650
192	193	89.5474	6.85	540055.870	562375.620
193	194	389.4680	5.70	540056.990	562382.380
194	195	86.2273	0.19	540062.614	562381.441
195	196	186.2945	5.93	540062.654	562381.623
196	197	93.0824	3.87	540056.860	562382.890
197	198	395.6852	6.05	540057.280	562386.740
198	199	93.1264	2.88	540063.320	562386.330
199	200	394.8216	1.85	540063.630	562389.190
200	201	106.9594	3.30	540065.470	562389.040
201	202	157.0447	0.83	540065.110	562392.320
202	203	208.2891	1.72	540064.460	562392.840
203	204	286.9395	2.20	540062.757	562392.617
204	205	194.5217	3.48	540062.309	562390.464
205	206	149.8186	0.25	540058.843	562390.763
206	207	188.8966	2.89	540058.668	562390.939
207	208	89.0078	6.06	540055.819	562391.441
208	209	91.0093	13.26	540056.860	562397.410
209	210	126.6925	0.96	540058.726	562410.535
210	211	140.1080	0.90	540058.336	562411.410
211	212	175.5727	0.93	540057.803	562412.141
212	213	190.7000	3.21	540056.941	562412.489
213	214	236.2165	1.03	540053.767	562412.956
214	215	355.8083	3.33	540052.899	562412.401
215	216	334.0057	2.16	540051.458	562410.229
216	217	304.5964	3.27	540050.560	562408.408
217	218	283.4539	1.48	540050.096	562405.145

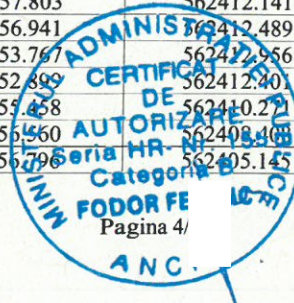

218	219	261.0867	2.20	540056.416	562403.716
219	220	233.3963	3.51	540055.156	562401.918
220	221	205.7377	2.72	540052.118	562400.160
221	222	186.7703	5.55	540049.407	562399.915
222	223	177.0508	2.46	540043.972	562401.061
223	224	145.6096	3.38	540041.672	562401.928
224	225	118.8372	4.04	540039.455	562404.474
225	226	77.5691	6.41	540038.278	562408.335
226	227	390.0932	12.56	540040.490	562414.351
227	228	36.3127	1.02	540052.894	562412.405
228	229	91.5083	2.29	540053.756	562412.958
229	230	192.3380	3.47	540054.061	562415.231
230	231	193.6225	4.11	540050.613	562415.648
231	232	293.6549	1.07	540046.524	562416.059
232	233	192.9508	7.81	540046.418	562414.999
233	234	92.8569	1.00	540038.656	562415.862
234	235	191.4546	4.13	540038.768	562416.856
235	236	93.8361	6.19	540034.673	562417.409
236	237	193.8467	0.53	540035.271	562423.566
237	238	93.2212	4.05	540034.745	562423.617
238	239	193.0668	2.21	540035.175	562427.640
239	240	291.1461	1.05	540032.980	562427.880
240	241	193.0265	7.80	540032.834	562426.837
241	242	92.3799	1.04	540025.078	562427.690
242	243	190.9556	4.10	540025.202	562428.721
243	244	93.7348	6.11	540021.147	562429.301
244	245	192.3418	0.37	540021.747	562435.378
245	246	92.7532	4.17	540021.383	562435.422
246	247	390.9143	0.34	540021.857	562439.568
247	248	93.3887	6.16	540022.198	562439.519
248	249	393.0528	3.61	540022.837	562445.650
249	250	393.7173	0.51	540026.424	562445.257
250	251	86.9877	0.98	540026.929	562445.207
251	252	392.3674	7.45	540027.128	562446.167
252	253	292.6478	0.94	540034.524	562445.276
253	254	392.7549	4.28	540034.416	562444.345
254	255	293.7931	6.05	540038.668	562443.859
255	256	202.4136	0.29	540038.079	562437.837
256	257	292.3204	4.23	540037.789	562437.826
257	258	390.6849	3.20	540037.280	562433.627
258	259	92.7186	1.07	540040.442	562433.161
259	260	393.5574	7.73	540040.564	562434.223
260	261	288.9404	0.98	540048.255	562433.442
261	262	393.1673	4.08	540048.086	562432.479
262	263	294.0577	6.18	540052.142	562432.042
263	264	193.1309	0.64	540051.566	562425.889
264	265	293.6860	1.42	540050.929	562425.958
265	266	293.7023	2.67	540050.788	562424.541
266	267	380.4142	0.65	540050.524	562421.881
267	268	294.4047	6.05	540051.144	562421.684
268	1	392.2856	3.47	540050.613	562415.658

NRCAD: Lot2

SUPRAFAȚA [mp]: 230

PERIMETRUL [m]: 63.78

Sistemul de coordonate: Sistem de proiectie Stereografic 1970

Nr. punct1	Nr. punct2	Orientare	Distanța [m]	X	Y
22	72	179.4702	11.26	540032.462	562494.033
72	73	290.3884	1.18	540021.781	562497.602
73	272	287.4669	1.49	540021.603	562496.432
272	271	294.2038	9.60	540021.311	562494.968
271	270	297.5158	3.26	540020.438	562485.406
270	269	291.6092	6.44	540020.311	562482.153
269	24	394.8197	11.27	540019.464	562475.764
24	23	93.8844	6.74	540030.696	562474.848
23	22	94.3025	12.53	540031.342	562481.552

Data: 23.02.2023



Inventar de coordonate

pentru imobilul: **Intravilan, Str. MULLER LASZLO, Loc. Miercurea Ciuc, Jud. HARGHITA**

Sistemul de coordonate: Sistem de proiectie Stereografic 1970

NRCAD:

Nr.punct	X[m] - Nord	Y[m] - Est
26	540030.338	562468.630
84	540030.337	562468.618
83	540032.218	562468.523
82	540036.212	562468.086
81	540036.102	562467.074
80	540039.609	562466.690
79	540039.431	562465.832
78	540042.931	562465.481
77	540043.020	562466.228
76	540046.599	562465.830
75	540046.625	562466.897
74	540049.975	562466.515
73	540049.959	562466.371
72	540049.563	562462.214
71	540048.892	562462.397
70	540048.247	562456.367
69	540052.403	562455.875
68	540052.348	562455.020
67	540055.688	562454.528
66	540055.607	562453.912
65	540058.982	562453.307
64	540059.037	562454.105
63	540062.490	562453.830
62	540062.591	562454.725
61	540066.730	562454.259
60	540067.346	562460.391
59	540066.749	562460.463
58	540066.942	562462.946
57	540067.073	562464.605
56	540067.798	562464.517
55	540068.387	562470.666
54	540064.280	562471.133
53	540064.303	562472.077
52	540060.283	562472.636
51	540060.209	562471.617
50	540058.190	562471.851
49	540058.242	562472.791
48	540054.204	562473.316
47	540054.144	562472.280
46	540050.698	562472.689
45	540050.676	562472.692
44	540050.953	562475.934
43	540051.041	562476.797
42	540051.725	562476.794
41	540052.353	562482.890
40	540048.349	562483.398
39	540048.406	562484.292
38	540044.198	562484.819
37	540044.048	562483.819
36	540042.203	562484.001
35	540042.306	562484.959
34	540038.055	562485.454
33	540037.885	562484.463
32	540033.952	562484.894
31	540033.285	562478.802
30	540033.982	562478.726
29	540033.536	562474.554
28	540032.842	562474.673
27	540032.219	562468.539

NRCAD: **67657**

Nr.punct	X[m] - Nord	Y[m] - Est
26	540030.338	562468.630
84	540030.337	562468.618
83	540032.218	562468.523



82	540036.212	562468.086
81	540036.102	562467.074
80	540039.609	562466.690
79	540039.431	562465.832
78	540042.931	562465.481
77	540043.020	562466.228
76	540046.599	562465.830
75	540046.625	562466.897
74	540049.975	562466.515
73	540049.959	562466.371
72	540049.563	562462.214
71	540048.892	562462.397
70	540048.247	562456.367
69	540052.403	562455.875
68	540052.348	562455.020
67	540055.688	562454.528
66	540055.607	562453.912
65	540058.982	562453.307
64	540059.037	562454.105
63	540062.490	562453.830
62	540062.591	562454.725
61	540066.730	562454.259
60	540067.346	562460.391
59	540066.749	562460.463
58	540066.942	562462.946
57	540067.073	562464.605
56	540067.798	562464.517
55	540068.387	562470.666
54	540064.280	562471.133
53	540064.303	562472.077
52	540060.283	562472.636
51	540060.209	562471.617
50	540058.190	562471.851
49	540058.242	562472.791
48	540054.204	562473.316
47	540054.144	562472.280
46	540050.698	562472.689
45	540050.676	562472.692
44	540050.953	562475.934
43	540051.041	562476.797
42	540051.725	562476.794
41	540052.353	562482.890
40	540048.349	562483.398
39	540048.406	562484.292
38	540044.198	562484.819
37	540044.048	562483.819
36	540042.203	562484.001
35	540042.306	562484.959
34	540038.055	562485.454
33	540037.885	562484.463
32	540033.952	562484.894
31	540033.285	562478.802
30	540033.982	562478.726
29	540033.536	562474.554
28	540032.842	562474.673
27	540032.219	562468.539

NRCAD: Lot1

Nr.punct

1

X[m] - Nord

540054.062

Y[m] - Est

562415.238

2

540056.757

562435.290

3

540057.763

562444.138

4

540058.094

562445.996

5

540058.342

562447.423

6

540063.390

562446.902

7

540064.846

562446.877

8

540065.611

562447.060

9

540066.369

562447.406

10

540066.446

562447.666

11

540067.108

562451.751

12

540068.714

562464.051

13

540070.337

562476.606

14

540070.164

562477.488



15	540070.034	562478.609
16	540069.612	562479.379
17	540068.983	562480.306
18	540068.274	562481.087
19	540067.287	562481.813
20	540066.411	562482.288
21	540055.833	562486.136
22	540032.462	562494.033
23	540031.342	562481.552
24	540030.696	562474.848
25	540030.637	562473.871
26	540030.338	562468.630
27	540032.219	562468.539
28	540032.842	562474.673
29	540033.536	562474.554
30	540033.982	562478.726
31	540033.285	562478.802
32	540033.952	562484.894
33	540037.885	562484.463
34	540038.055	562485.454
35	540042.306	562484.959
36	540042.203	562484.001
37	540044.048	562483.819
38	540044.198	562484.819
39	540048.406	562484.292
40	540048.349	562483.398
41	540052.353	562482.890
42	540051.725	562476.794
43	540051.041	562476.797
44	540050.953	562475.934
45	540050.676	562472.692
46	540050.698	562472.689
47	540054.144	562472.280
48	540054.204	562473.316
49	540058.242	562472.791
50	540058.190	562471.851
51	540060.209	562471.617
52	540060.283	562472.636
53	540064.303	562472.077
54	540064.280	562471.133
55	540068.387	562470.666
56	540067.798	562464.517
57	540067.073	562464.605
58	540066.942	562462.946
59	540066.749	562460.463
60	540067.346	562460.391
61	540066.730	562454.259
62	540062.591	562454.725
63	540062.490	562453.830
64	540059.037	562454.105
65	540058.982	562453.307
66	540055.607	562453.912
67	540055.688	562454.528
68	540052.348	562455.020
69	540052.403	562455.875
70	540048.247	562456.367
71	540048.892	562462.397
72	540049.563	562462.214
73	540049.959	562466.371
74	540049.975	562466.515
75	540046.625	562466.897
76	540046.599	562465.830
77	540043.020	562466.228
78	540042.931	562465.481
79	540039.431	562465.832
80	540039.609	562466.690
81	540036.102	562467.074
82	540036.212	562468.086
83	540032.218	562468.523
84	540030.337	562468.618
85	540030.266	562467.369
86	540029.783	562461.637
87	540029.996	562461.617



88	540029.403	562456.721
89	540018.136	562457.859
90	540017.826	562456.328
91	540017.785	562453.979
92	540017.077	562448.062
93	540016.442	562440.619
94	540015.805	562435.798
95	540015.126	562428.393
96	540014.965	562426.572
97	540012.736	562405.554
98	540011.966	562400.009
99	540011.274	562395.756
100	540011.138	562394.881
101	540012.380	562394.684
102	540011.988	562391.945
103	540010.773	562392.138
104	540010.154	562388.179
105	540009.733	562386.174
106	540008.755	562378.561
107	540033.221	562372.210
108	540034.463	562376.060
109	540034.589	562377.136
110	540030.642	562377.598
111	540031.188	562383.456
112	540030.703	562383.523
113	540031.095	562387.738
114	540028.844	562387.948
115	540028.760	562387.049
116	540021.067	562387.777
117	540021.176	562388.680
118	540017.001	562389.182
119	540017.662	562395.314
120	540017.179	562395.378
121	540017.662	562399.563
122	540018.062	562399.512
123	540018.745	562405.576
124	540022.670	562405.220
125	540022.847	562406.160
126	540030.690	562405.393
127	540030.592	562404.483
128	540034.592	562403.995
129	540033.979	562397.928
130	540033.274	562397.975
131	540033.250	562397.560
132	540032.885	562393.813
133	540036.364	562393.509
134	540036.500	562394.374
135	540044.054	562393.654
136	540044.005	562392.744
137	540048.139	562392.255
138	540047.424	562386.142
139	540046.786	562386.233
140	540046.664	562384.836
141	540046.426	562382.083
142	540047.047	562381.995
143	540046.411	562375.885
144	540042.464	562376.229
145	540042.365	562375.264
146	540034.463	562376.054
147	540033.235	562372.206
148	540031.625	562364.836
149	540030.359	562357.708
150	540029.718	562354.917
151	540017.330	562358.032
152	540009.897	562360.050
153	540004.605	562361.377
154	540002.773	562353.051
155	540001.947	562350.145
156	540001.444	562348.057
157	540001.985	562347.353
158	540024.859	562339.538
159	540037.076	562338.382
160	540037.188	562339.365



161	540033.070	562339.802
162	540033.734	562345.874
163	540033.143	562345.939
164	540033.155	562346.123
165	540033.564	562350.074
166	540034.173	562350.005
167	540034.848	562356.202
168	540038.934	562355.760
169	540039.040	562356.744
170	540046.710	562355.864
171	540046.610	562354.932
172	540048.962	562354.671
173	540049.427	562358.590
174	540049.451	562358.790
175	540049.887	562358.741
176	540050.580	562364.854
177	540054.697	562364.443
178	540054.921	562365.472
179	540062.378	562364.655
180	540062.271	562363.570
181	540066.416	562363.143
182	540065.772	562357.060
183	540065.133	562357.116
184	540064.697	562352.996
185	540064.892	562352.972
186	540067.630	562363.650
187	540066.290	562380.790
188	540063.950	562381.340
189	540062.660	562381.622
190	540062.620	562381.440
191	540061.480	562374.650
192	540055.870	562375.620
193	540056.990	562382.380
194	540062.614	562381.441
195	540062.654	562381.623
196	540056.860	562382.890
197	540057.280	562386.740
198	540063.320	562386.330
199	540063.630	562389.190
200	540065.470	562389.040
201	540065.110	562392.320
202	540064.460	562392.840
203	540062.757	562392.617
204	540062.309	562390.464
205	540058.843	562390.763
206	540058.668	562390.939
207	540055.819	562391.441
208	540056.860	562397.410
209	540058.726	562410.535
210	540058.336	562411.410
211	540057.803	562412.141
212	540056.941	562412.489
213	540053.767	562412.956
214	540052.899	562412.401
215	540055.458	562410.271
216	540056.560	562408.408
217	540056.796	562405.145
218	540056.416	562403.716
219	540055.156	562401.918
220	540052.118	562400.160
221	540049.407	562399.915
222	540043.972	562401.061
223	540041.672	562401.928
224	540039.455	562404.474
225	540038.278	562408.335
226	540040.490	562414.351
227	540052.894	562412.405
228	540053.756	562412.958
229	540054.061	562415.231
230	540050.613	562415.648
231	540046.524	562416.059
232	540046.418	562414.999
233	540038.656	562415.862



234	540038.768	562416.856
235	540034.673	562417.409
236	540035.271	562423.566
237	540034.745	562423.617
238	540035.175	562427.640
239	540032.980	562427.880
240	540032.834	562426.837
241	540025.078	562427.690
242	540025.202	562428.721
243	540021.147	562429.301
244	540021.747	562435.378
245	540021.383	562435.422
246	540021.857	562439.568
247	540022.198	562439.519
248	540022.837	562445.650
249	540026.424	562445.257
250	540026.929	562445.207
251	540027.128	562446.167
252	540034.524	562445.276
253	540034.416	562444.345
254	540038.668	562443.859
255	540038.079	562437.837
256	540037.789	562437.826
257	540037.280	562433.627
258	540040.442	562433.161
259	540040.564	562434.223
260	540048.255	562433.442
261	540048.086	562432.479
262	540052.142	562432.042
263	540051.566	562425.889
264	540050.929	562425.958
265	540050.788	562424.541
266	540050.524	562421.881
267	540051.144	562421.684
268	540050.613	562415.658

NRCAD: Lot2

Nr.punct	X[m] - Nord	Y[m] - Est
22	540032.462	562494.033
72	540021.781	562497.602
73	540021.603	562496.432
272	540021.311	562494.968
271	540020.438	562485.406
270	540020.311	562482.153
269	540019.464	562475.764
24	540030.696	562474.848
23	540031.342	562481.552

PREȘEDINTE DE ȘEDINȚĂ
FULEKI Zoltan LADISLAV

SECRETARUL GENERAL AL
 U.A.T. MUNICIPIULUI
 MIERCUREA NEGRULUI
WOHLFA DOLF

