


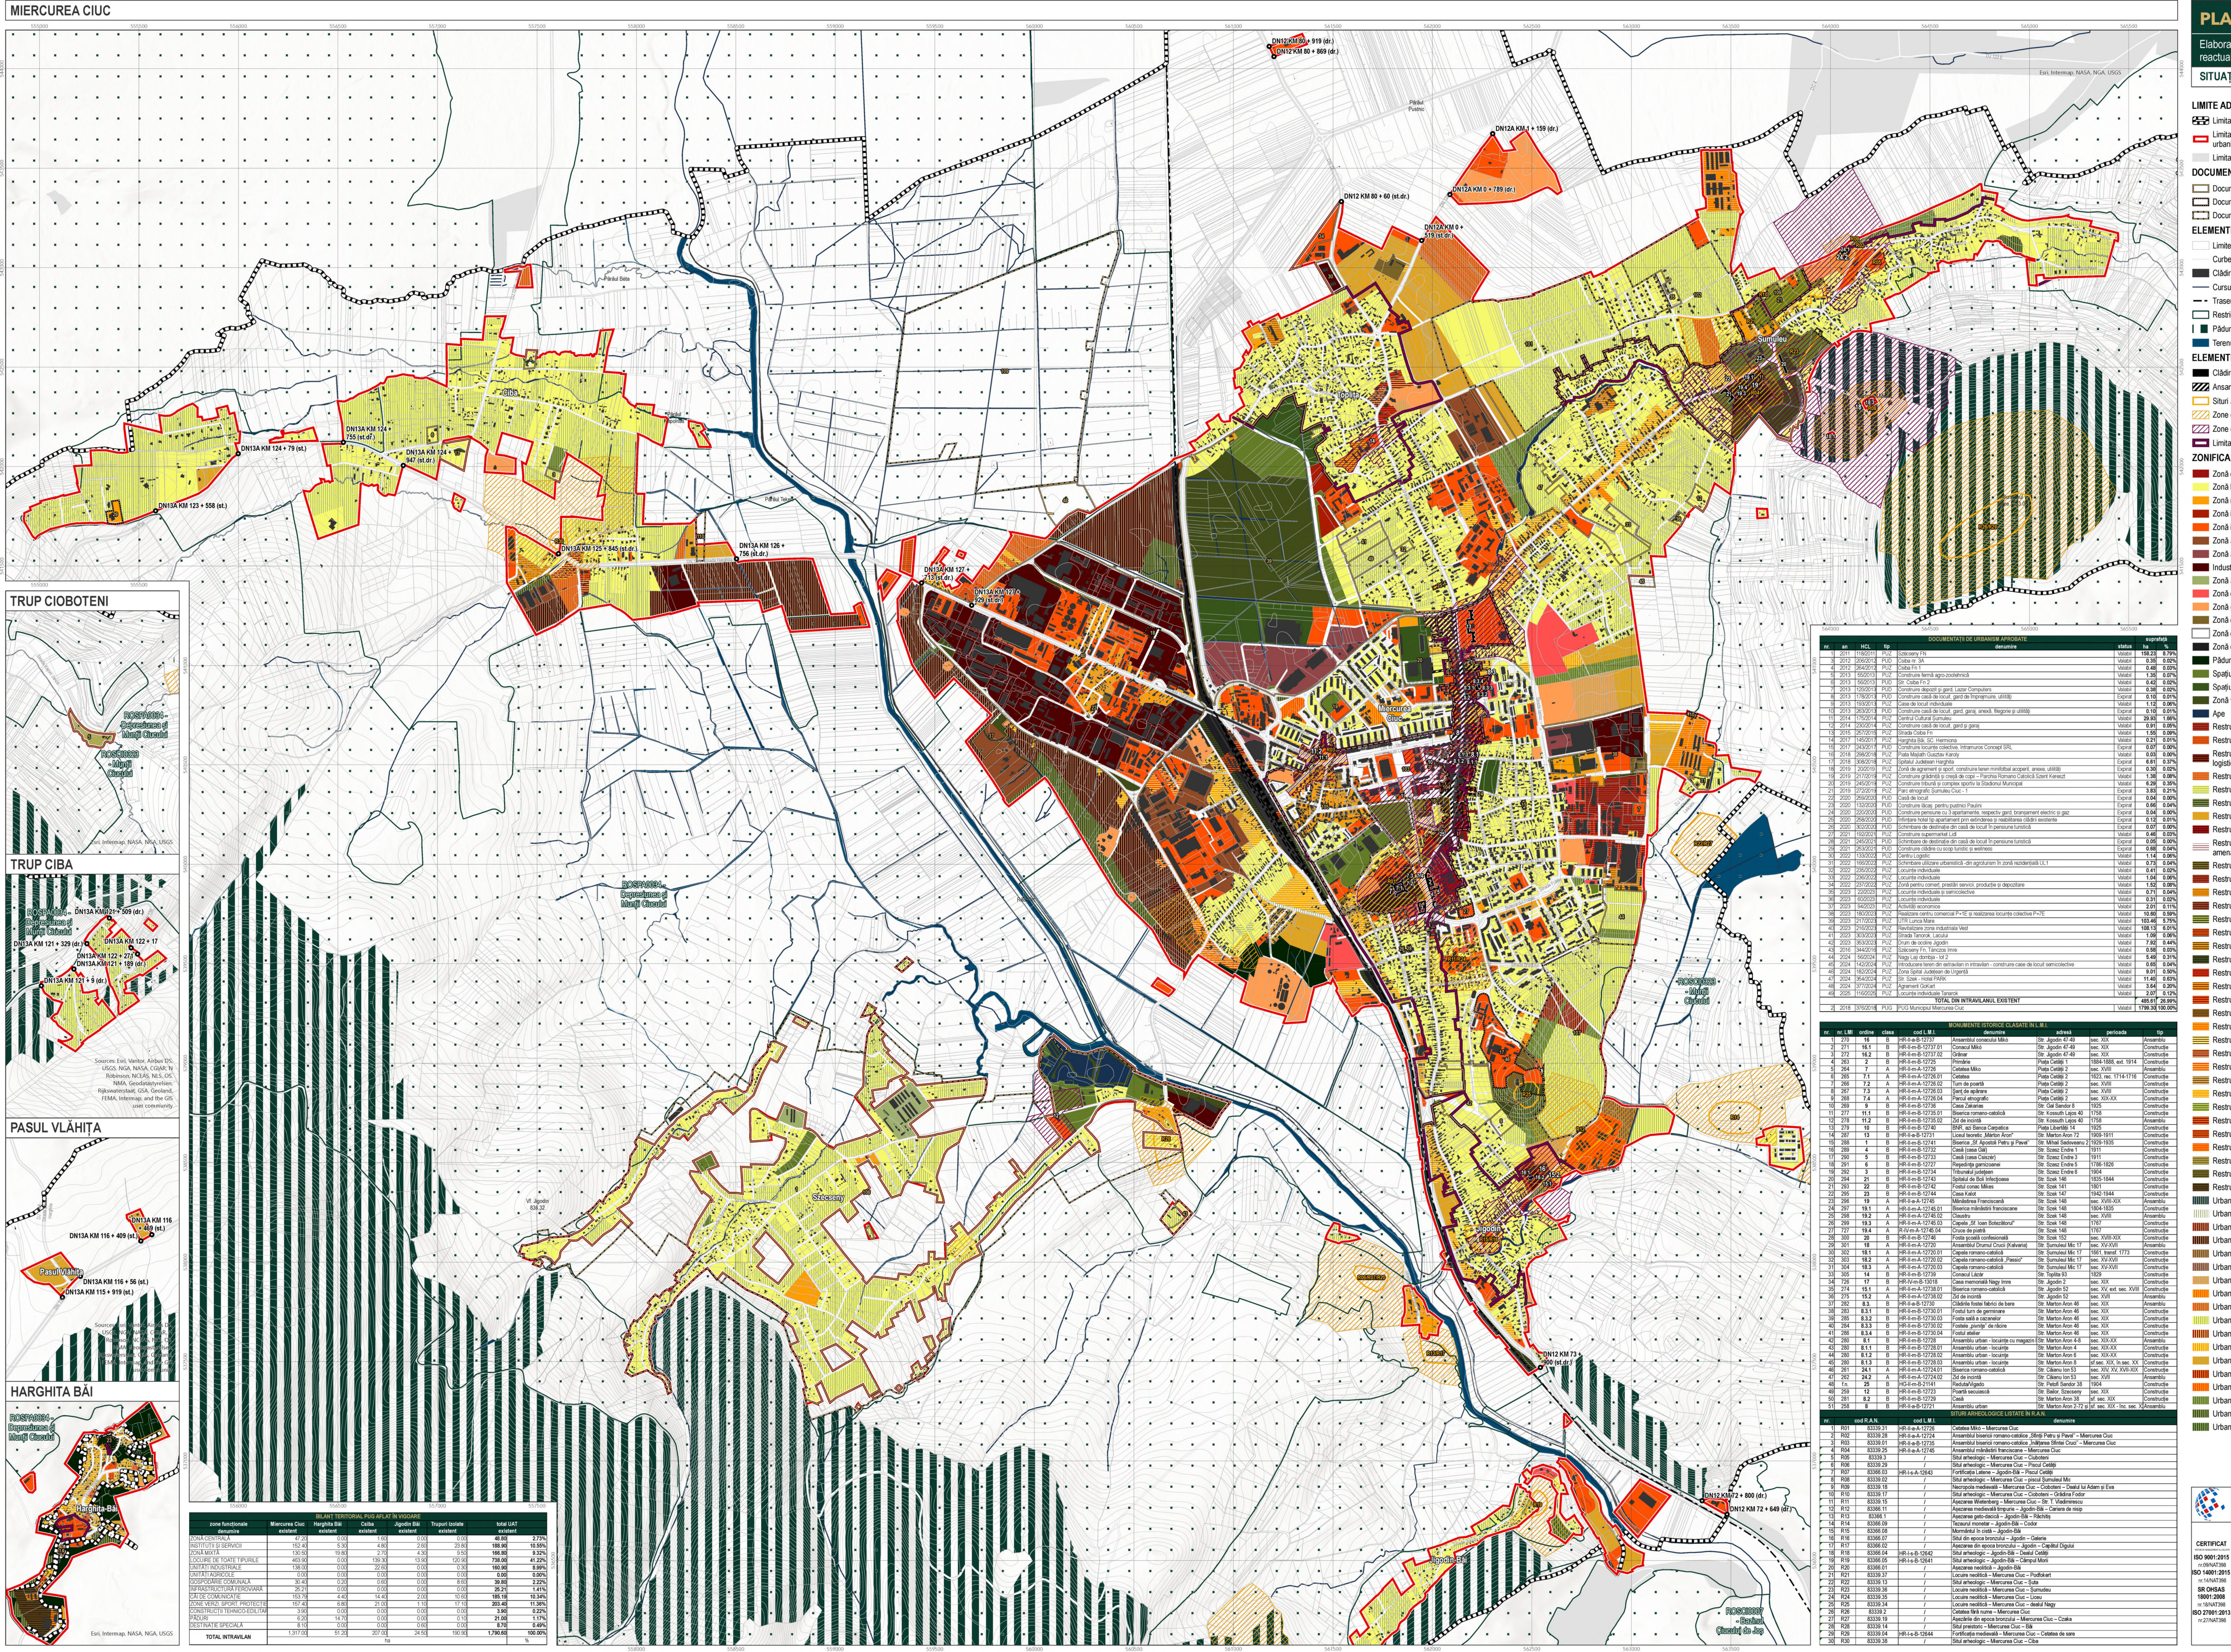

PLAN URBANISTIC GENERAL

Elaborare studii de fundamentare și reactualizarea Planului Urbanistic General (PUG)

SITUAȚIE EXISTENTĂ - zonificare funcțională

LIMITE ADMINISTRATIVE

- Limita UAT Mercurea Ciuc cf. e.terra
- Limita teritoriului intravilan al UAT-urilor vecine

DOCUMENTAȚII DE URBANISM DE RANG INFERIOR

- Documentații de urbanism aprobate, valabile
- Documentații de urbanism aprobate, expirate
- Documentații de urbanism aflate în derulare

ELEMENTE TOPOGRAFICE

- Limite cadastrale
- Curbe de nivel
- Căldări și construcții
- Cursuri de apă
- Traseu de cale ferată electrică - CFR 400
- Restricții de construire - zonă încastrată în sit Natura 2000
- Păduri și alte terenuri forestiere
- Terenuri acoperite de ape

ELEMENTE DE ISTORIE URBANĂ

- Căldări/construcții monument istoric clasat în L.M.I.
- Ansamblu de căldări/construcții monument istoric clasat în L.M.I.
- Situri arheologice listate în R.A.N.
- Zone de protecție a stiturilor arheologice clasate în R.A.N.
- Zone de protecție a monumentelor istorice clasate în L.M.I.
- Limita zonei construite protejate existente cf. PUG în vigoare (HCL 376/2018)

ZONIFICARE FUNCȚIONALĂ

- Zonă centrală
- Zonă locuințe de toate tipurile
- Zonă mixtă: locuințe și servicii
- Zonă instituții și servicii de interes general
- Zonă instituții și servicii
- Zonă activități economice sector IMM
- Zonă activități economice servicii, retail, cash and carry
- Industria, depozitare, logistică
- Zonă agricolă
- Zonă cu destinație specială
- Zonă gospodărie comunală
- Zonă construcții aferente lucrărilor edilitare
- Zonă circulație rutieră și amenajări aferente
- Zonă circulație feroviară și amenajări aferente
- Păduri / împăduri cu rol de stabilizare a versanților sau cu rol de protecție
- Spațiu verde în intravilan, zonă verde cu rol de agrement, sport sau cu caracter tematic
- Spațiu verde în intravilan, zonă verde a bazelor sportive
- Zonă verde cu rol de protecție față de infrastructura majoră sau coridor ecologic
- Ape
- Restructurarea zonei activități economice sector IMM - zonă centrală
- Restructurarea zonei activități economice sector IMM - instituții și servicii
- Restructurarea zonei activități economice sector IMM - activități economice industrie, depozitare, logistică
- Restructurarea zonei agricole - instituții și servicii
- Restructurarea zonei agricole - locuințe individuale / colective
- Restructurarea zonei agricole - coridor ecologic
- Restructurarea zonei agricole - funcțiuni mixte: locuințe și servicii / comerț
- Restructurarea suprafețelor industriale - zonă centrală
- Restructurarea activități economice servicii, retail, cash and carry - zonă circulație rutieră și amenajări aferente
- Restructurarea zonei pentru circulație rutieră și amenajări aferente - coridor ecologic
- Restructurarea zonei pentru construcții aferente lucrărilor edilitare - zonă centrală
- Restructurarea zonei activități economice sector IMM - funcțiuni mixte: locuințe și servicii / comerț
- Restructurarea suprafețelor industriale - locuințe individuale / colective
- Restructurarea zonei de locuințe - zonă centrală
- Restructurarea zonei de locuințe - instituții și servicii
- Restructurarea zonei de locuințe - zonă activități economice sector IMM
- Restructurarea zonei de locuințe - funcțiuni mixte: locuințe și servicii / comerț
- Restructurarea zonei de locuințe - zonă verde cu rol de agrement
- Restructurarea funcțiuni mixte: locuințe și servicii / comerț - zonă centrală
- Restructurarea funcțiuni mixte: locuințe și servicii / comerț - instituții și servicii de interes general
- Restructurarea funcțiuni mixte: locuințe și servicii / comerț - instituții și servicii
- Restructurarea zonei de gospodărie comunală - zonă verde cu rol de agrement
- Restructurarea zonei pentru circulație rutieră și amenajări aferente - coridor ecologic
- Restructurarea suprafețelor industriale - coridor ecologic
- Urbanizare - zonă de agrement nautic
- Urbanizarea terenurilor agricole - zonă circulație rutieră și amenajări aferente
- Urbanizare - zonă centrală
- Urbanizare - activități economice industrie, depozitare, logistică
- Urbanizare - activități economice sector IMM
- Urbanizare - activități economice industrie, servicii, retail, cash and carry
- Urbanizare - gospodărie comunală
- Urbanizarea instituții și servicii - funcțiuni mixte: locuințe și servicii / comerț
- Urbanizare - instituții și servicii
- Urbanizare - locuințe individuale / colective
- Urbanizarea zonei de locuințe de toate tipurile - zonă centrală
- Urbanizarea zonei de locuințe de toate tipurile - funcțiuni mixte: locuințe și servicii / comerț
- Urbanizare - funcțiuni mixte: locuințe și servicii / comerț
- Urbanizarea funcțiuni mixte: locuințe și servicii / comerț - zonă centrală
- Urbanizarea funcțiuni mixte: locuințe și servicii / comerț - instituții și servicii
- Urbanizare - zonă verde cu rol de agrement
- Urbanizare - zonă verde cu rol de protecție față de infrastructura majoră sau coridor ecologic
- Urbanizarea terenurilor agricole - zonă verde a bazelor sportive

nr.	nr. L.M.I.	denumire	adresa	perioada	tip
1	101	Asanarea canalizării	Str. Apolin 47-48	sec. XIX	Asanare
2	102	Asanarea canalizării	Str. Apolin 47-48	sec. XIX	Asanare
3	103	Asanarea canalizării	Str. Apolin 47-48	sec. XIX	Asanare
2	03331.02	Căminul nr. 2
3	03331.03	Căminul nr. 3
99	03331.99	Căminul nr. 99
100	03331.100	Căminul nr. 100

nr.	cod R.A.N.	denumire
1	03331.01	Căminul nr. 1
2	03331.02	Căminul nr. 2
3	03331.03	Căminul nr. 3
4	03331.04	Căminul nr. 4
5	03331.05	Căminul nr. 5
6	03331.06	Căminul nr. 6
7	03331.07	Căminul nr. 7
8	03331.08	Căminul nr. 8
9	03331.09	Căminul nr. 9
10	03331.10	Căminul nr. 10
11	03331.11	Căminul nr. 11
12	03331.12	Căminul nr. 12
13	03331.13	Căminul nr. 13
14	03331.14	Căminul nr. 14
15	03331.15	Căminul nr. 15
16		