


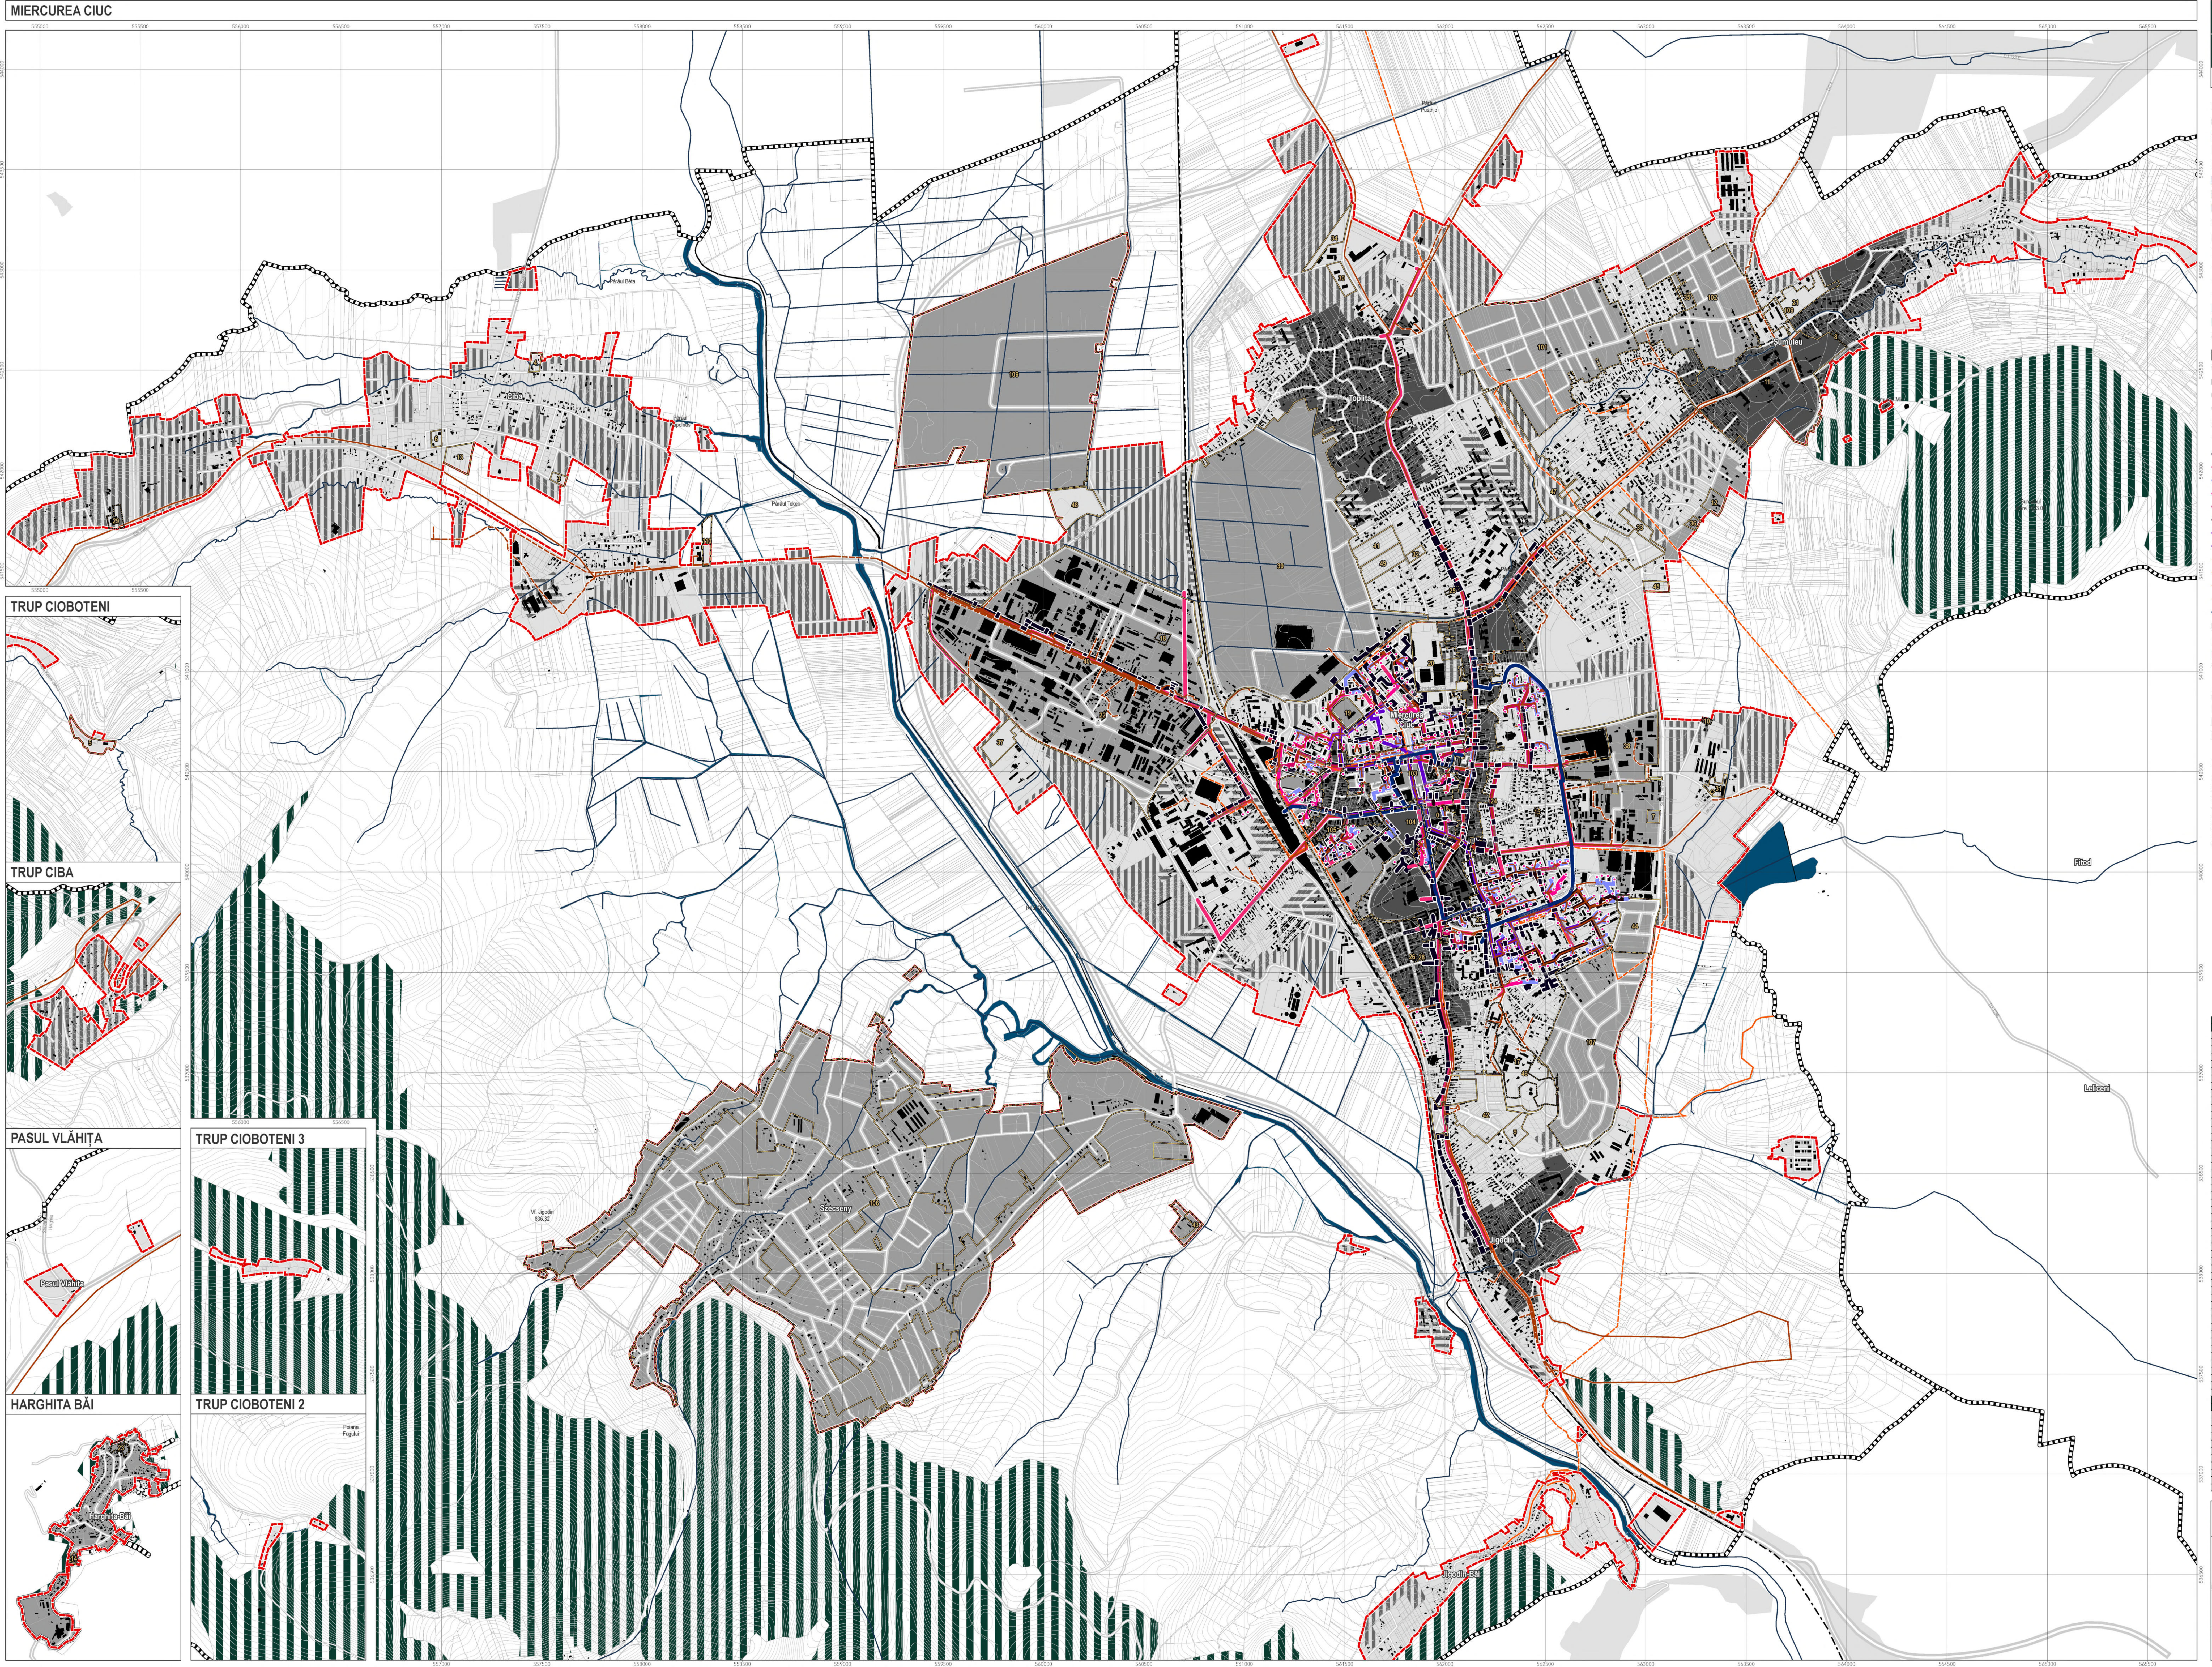

PLAN URBANISTIC GENERAL

Elaborare studii de fundamentare și
reactualizarea Planului Urbanistic General (PUG)

ECHIPARE EDILITARĂ - rețele de telecomunicații

Limita UAT Mercurea Ciuc cf. eTerra

Limita intravilanului

Limita teritoriului intravilan al UAT-urilor vecine

Documentații de urbanism aprobate, valabile

Documentații de urbanism aprobate, expirate

Documentații de urbanism aflate în derulare

Limita cadastrală

Căminuri și construcții

Curbe de nivel

Cursuri de apă

Traseu de cale ferată electrificată - CFR 400

Terenuri acoperite de apă

Păduri și alte terenuri forestiere

Circulații și accesibilitate

Traseu de căminuri de circulație rutieră

Categorie arterelor de circulație

Strazi de categoria a II-a magistrale

Strazi de categoria a III-a colectare

Strazi de categoria a IV-a locale

REȚELE TEHNICO-EDILITARE

Traseu subteran F.O.

Traseu subteran F.O.

Traseu F.O. 8

Traseu F.O. 12

Traseu F.O. 34

Traseu F.O. 48

Traseu F.O. 96

Traseu F.O. 192

Traseu aerian F.O. Orange (ORO)

Traseu aerian F.O. Orange (ORO)

Traseu subteran F.O. Orange (ORO)

Traseu subteran F.O. Orange (ORO)

Traseu cablu de comunicații M.A.I.

Dotări rețea de telecomunicații

Cămin de vizitare

Fiber box

Tipologia (teșutului reglementat)

Zone constituite

Zone propuse spre restructurare

Zone propuse spre urbanizare

Zone constituite protejate

Zone afectate de documentații de urbanism; UTRBK; UTRFZ

1. Strada Márton Áron nr. 74 - Strada Márton Áron nr. 48;

2. Strada Márton Áron nr. 48 - Venczel József - str. lăncu de Hunedoara - Strada lăncu de Hunedoara 14;

3. Strada lăncu de Hunedoara 14 - str. Leclerc - str. Tudor Vladimirescu - Strada Tudor Vladimirescu 34-36;

4. Strada Tudor Vladimirescu nr. 34-36 - str. Mircea Cioba - Strada Ștefan cel Mare - Piața Cetății - Bulevardul Timișoarei nr. 3;

5. Bulevardul Timișoarei nr. 3 - Strada Mihail Sadoveanu - str. Mihail Eminescu - Piața Libertății nr. 5;

6. Bulevardul Timișoarei nr. 3 - Strada Mihail Sadoveanu - Strada Vörösmarty Mihály - str. Brașovului - Strada Brașovului 1;

7. Piața Libertății nr. 5 - Strada Kossuth Lajos - Strada Petőfi Sándor - Strada Borz nr. 2.

nr.	ss.	hcl.	tip	DOCUMENTAȚII DE URBANISM APROBATE	denumire	status	ha	%
1	2011	118/2011	PUG	Soluționat în	Soluționat în	Valabil	108.75	0.79%
2	2012	245/2012	PUG	Soluționat în	Soluționat în	Valabil	0.36	0.00%
3	2012	245/2012	PUG	Soluționat în	Soluționat în	Valabil	0.36	0.00%
4	2012	245/2012	PUG	Soluționat în	Soluționat în	Valabil	0.36	0.00%
5	2012	245/2012	PUG	Soluționat în	Soluționat în	Valabil	1.26	0.01%
6	2012	162/2012	PUG	Soluționat în	Soluționat în	Valabil	0.42	0.00%
7	2012	112/2012	PUG	Soluționat în	Soluționat în	Valabil	0.36	0.00%
8	2012	112/2012	PUG	Soluționat în	Soluționat în	Valabil	0.36	0.00%
9	2012	112/2012	PUG	Soluționat în	Soluționat în	Valabil	0.36	0.00%
10	2012	112/2012	PUG	Soluționat în	Soluționat în	Valabil	0.36	0.00%
11	2012	112/2012	PUG	Soluționat în	Soluționat în	Valabil	0.36	0.00%
12	2012	112/2012	PUG	Soluționat în	Soluționat în	Valabil	0.36	0.00%
13	2012	112/2012	PUG	Soluționat în	Soluționat în	Valabil	0.36	0.00%
14	2012	112/2012	PUG	Soluționat în	Soluționat în	Valabil	0.36	0.00%
15	2012	112/2012	PUG	Soluționat în	Soluționat în	Valabil	0.36	0.00%
16	2012	112/2012	PUG	Soluționat în	Soluționat în	Valabil	0.36	0.00%
