PLAN URBANISTIC GENERAL

Elaborare studii de fundamentare și reactualizarea Planului Urbanistic General (PUG)

CIRCULAȚII ȘI ACCESIBILITATE

MIERCUREA CIUC

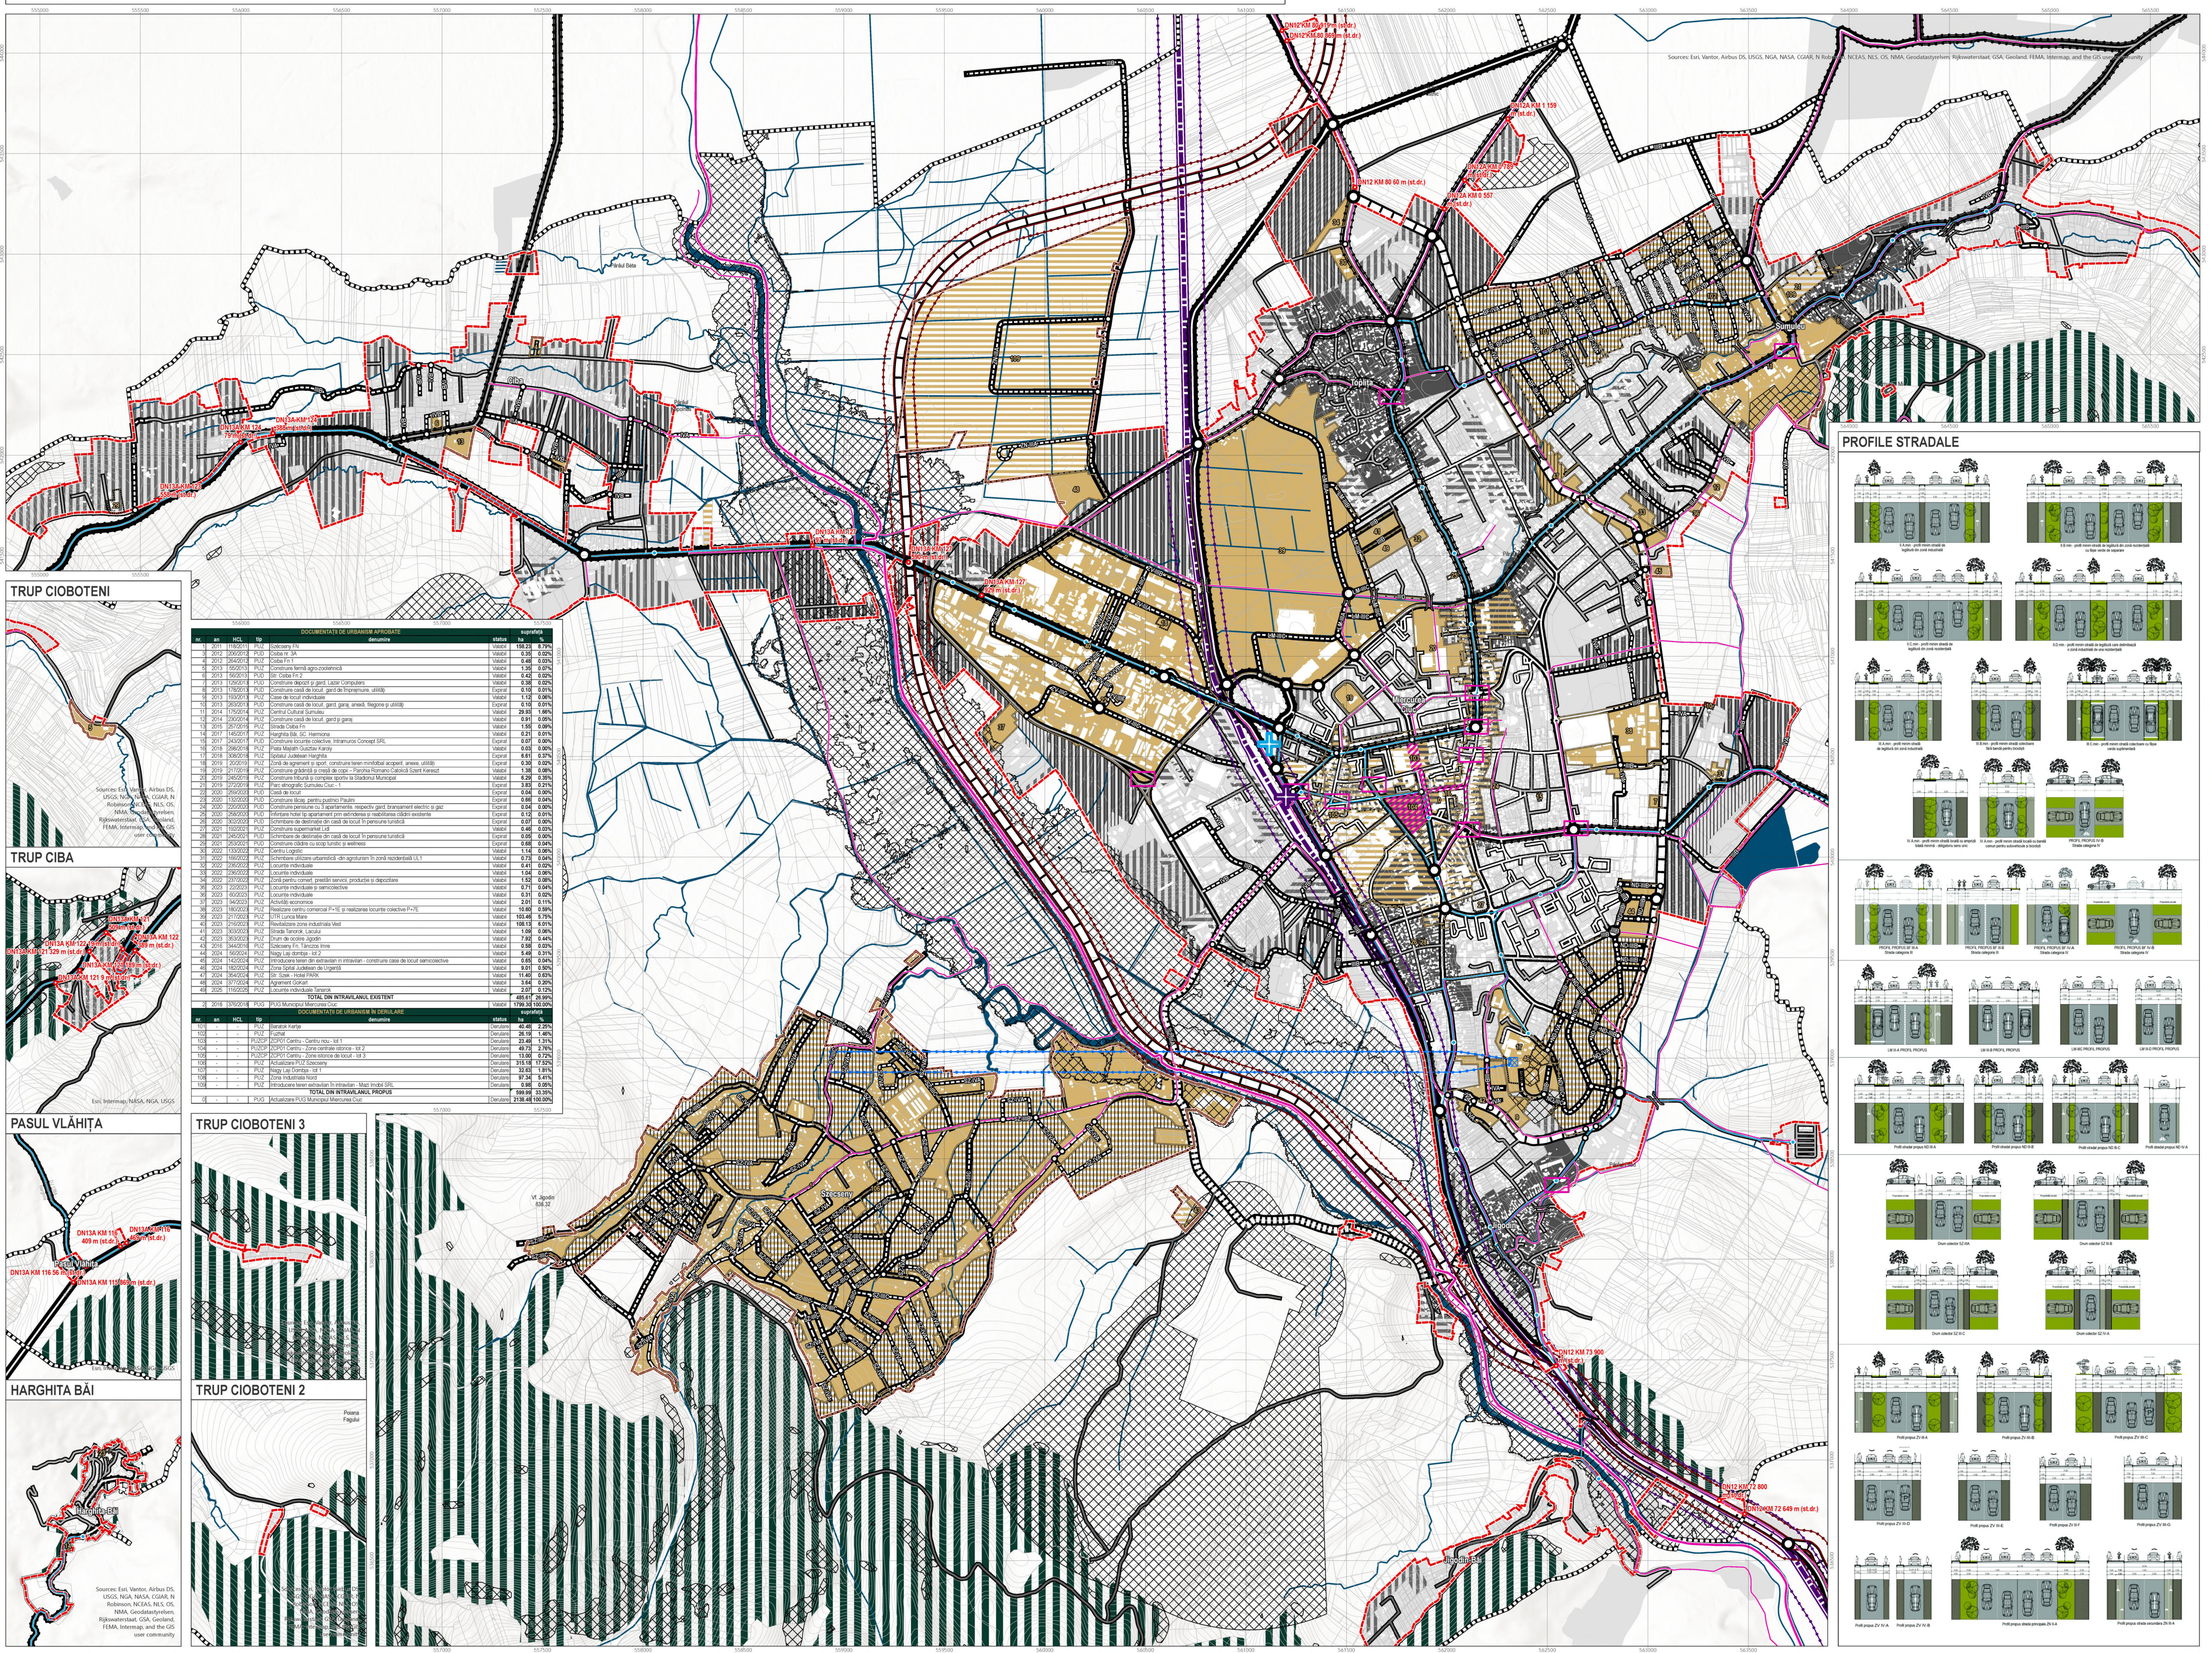
DN13A KM 0 + 557 (st.dr.)
DN13A KM 1 + 109 (st.dr.)
DN12 KM 80 60 m (st.dr.)
DN13A KM 122 + 689 m (st.dr.)
DN13A KM 121 + 329 m (st.dr.)
DN13A KM 121 + 329 m (st.dr.)
DN13A KM 116 + 409 m (st.dr.)
DN13A KM 116 + 409 m (st.dr.)
DN13A KM 116 + 409