


ZONIFICARE / INDICATORI	Existent cf. PUG aprobat cu HCL 367/2018		Max. propus prin PUZ	
	ha	%	ha	%
Zona activitatilor economice sector IMM – Ei, Ei	67.39	62.91%	52.61	49.11%
Zona institutiilor publice si servicii	21.97	20.51%	24.41	22.79
Zona de restructurare a parcelarului rezidential	7.57	7.06%	0.00	0.00%
Zona echipamentelor tehnico-edilitare	0.18	0.17%	0.18	0.17%
P - Zona verde cu rol de protectie fata de infrastructura majora	0.86	0.80%	0.00	0.00%
Ve - Zona verde de protectie a apelor cu rol de coridor ecologic	0.83	0.77%	0.00	0.00%
Sp - Spatii verzi cu rol de protectie fata de infrastructura rutiera	0.54	0.50%	2.52	2.35%
M1 - Zona mixta: locuinte si dotari servicii	0.00	0.00%	7.41	6.92%
M2 - Zona mixta: industrie usoara si servicii	0.00	0.00%	4.72	4.41%
T - Zona de circulatii	7.79	7.28%	15.27	14.26%
TOTAL	107.12	100.00%	107.12	100.00%

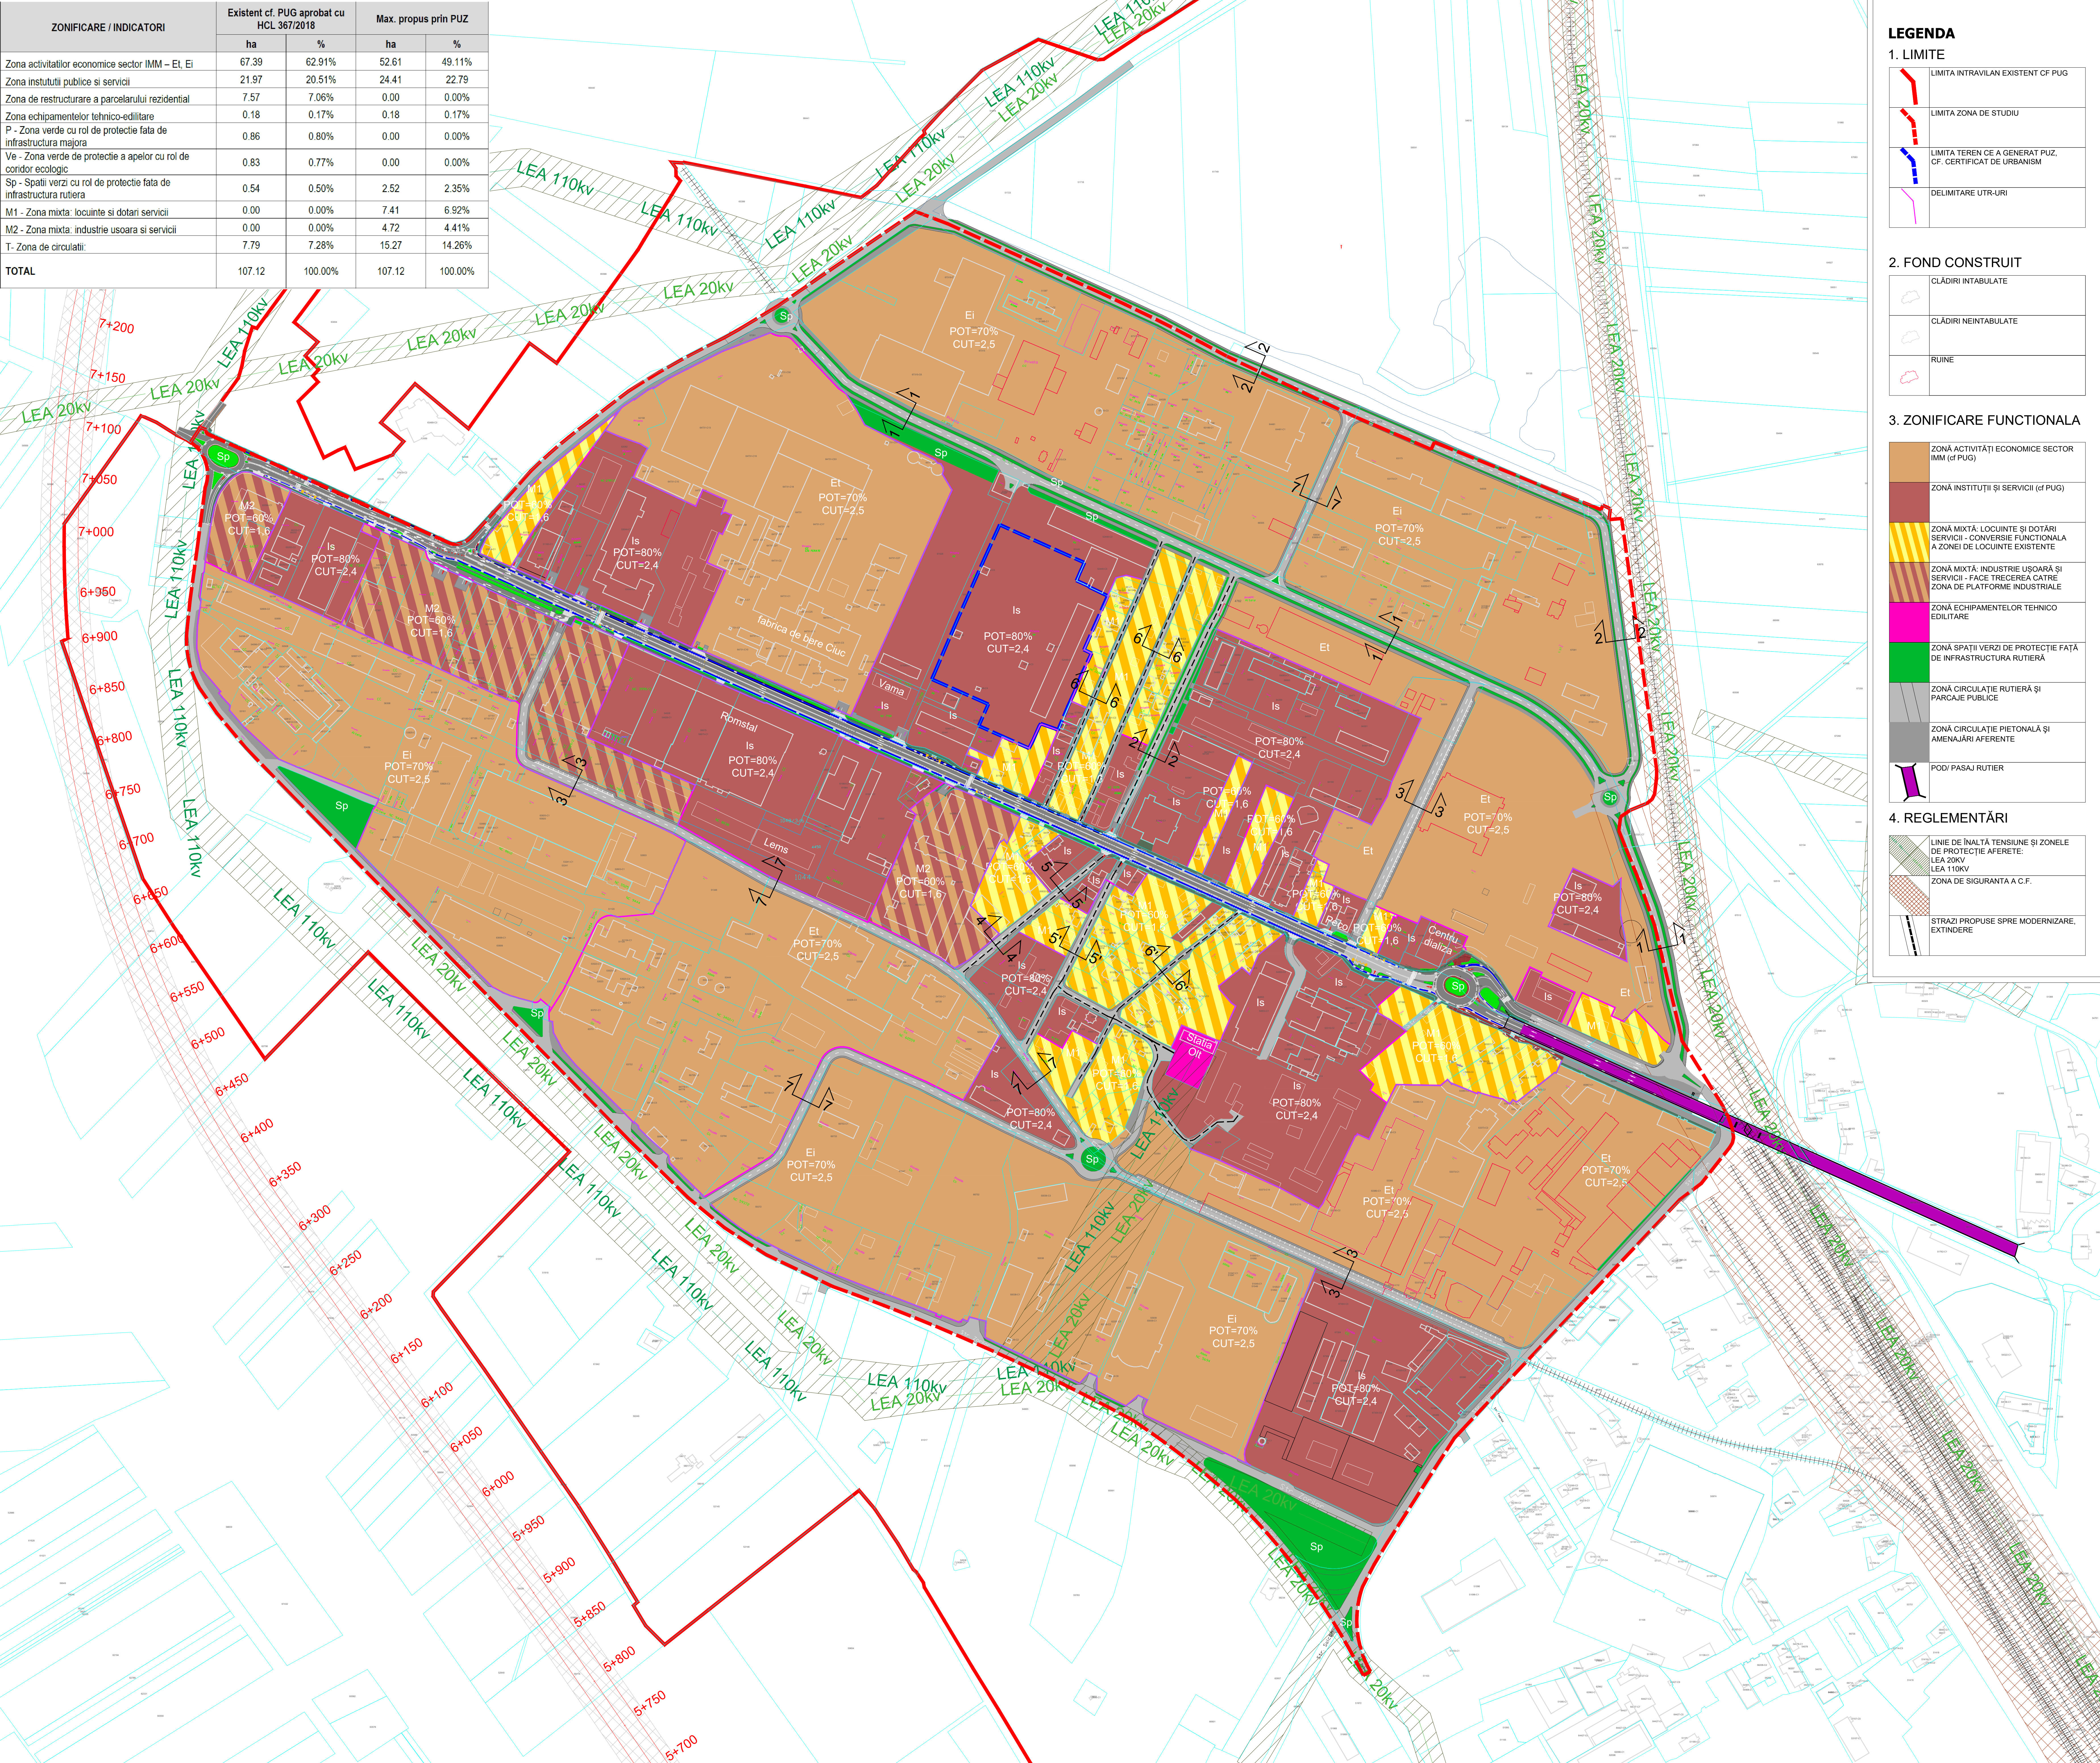

LEGENDA

1. LIMITE

	LIMITA INTRAVILAN EXISTENT CF PUG
	LIMITA ZONA DE STUDIU
	LIMITA TEREN CE A GENERAT PUZ, CF. CERTIFICAT DE URBANISM
	DELIMITARE UTR-URI

2. FOND CONSTRUIT

	CLĂDIRI INTABULATE
	CLĂDIRI NEINTABULATE
	RUINE

3. ZONIFICARE FUNCTIONALA

	ZONĂ ACTIVITĂȚI ECONOMICE SECTOR IMM (cf PUG)
	ZONĂ INSTITUȚII ȘI SERVICII (cf PUG)
	ZONĂ MIXTĂ: LOCUINȚE ȘI DOTĂRI SERVICII - CONVERȘIE FUNCTIONALA A ZONEI DE LOCUINȚE EXISTENTE
	ZONĂ MIXTĂ: INDUSTRIE USOARĂ ȘI SERVICII - FACE TRECEREA CĂTRE ZONĂ DE PLATFORME INDUSTRIALE
	ZONĂ ECHIPAMENTELOR TEHNICO EDILITARE
	ZONĂ SPAȚII VERZI DE PROTECȚIE FAȚĂ DE INFRASTRUCTURA RUTIERĂ
	ZONĂ CIRCULAȚIE RUTIERĂ ȘI PARCAJE PUBLICE
	ZONĂ CIRCULAȚIE PIETONALĂ ȘI AMENAJĂRI AFERENTE
	PODI PASAJ RUTIER

4. REGLEMENTĂRI

	LINE DE ÎNĂLTĂ TENSIUNE ȘI ZONELE DE PROTECȚIE AFERENTE
	ZONA DE SIGURANȚA A C.F.
	STRAZI PROPUSE SPRE MODERNIZARE, EXTINDERE


PLAN URBANISTIC ZONAL

„REVITALIZARE ZONA INDUSTRIALA VEST”


Primaria Miercurea Ciuc - mun. Miercurea Ciuc, Jud. Harghita

REGLEMENTARE URBANISTICA


Profil propus 1-1

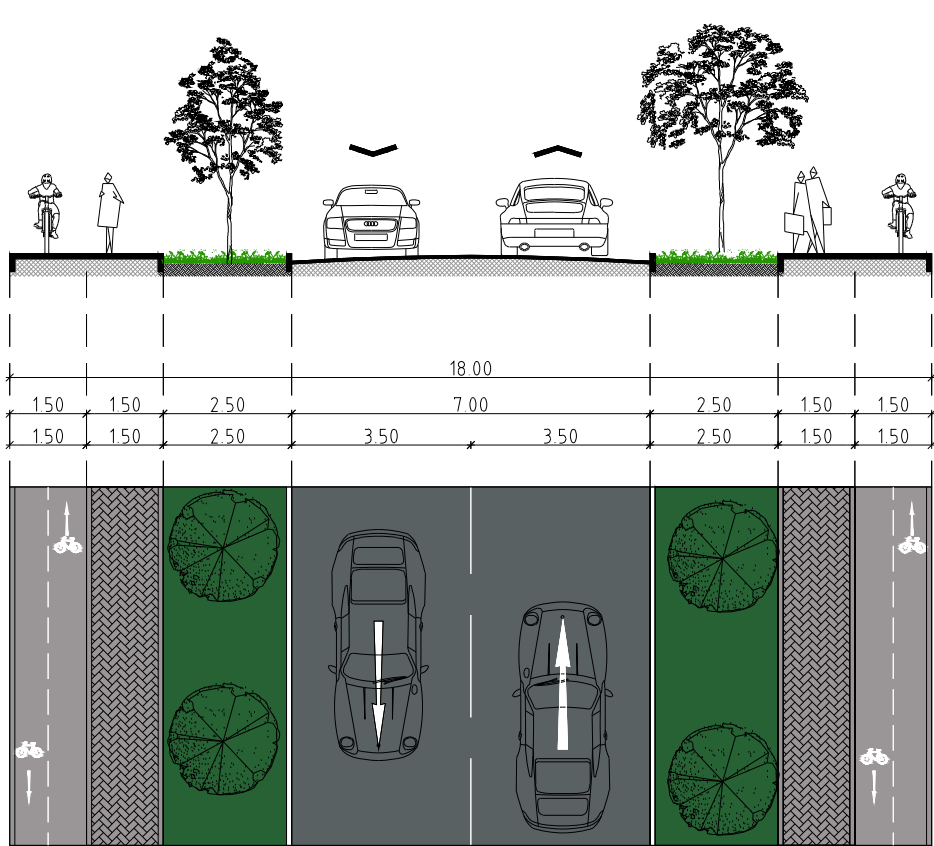


Profil propus 2-2

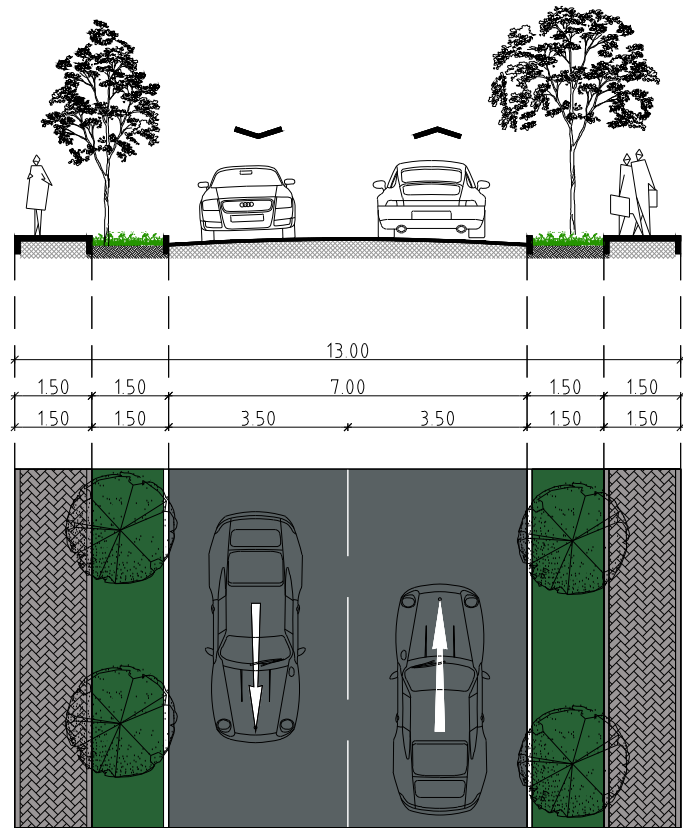


Profil propus 3-3

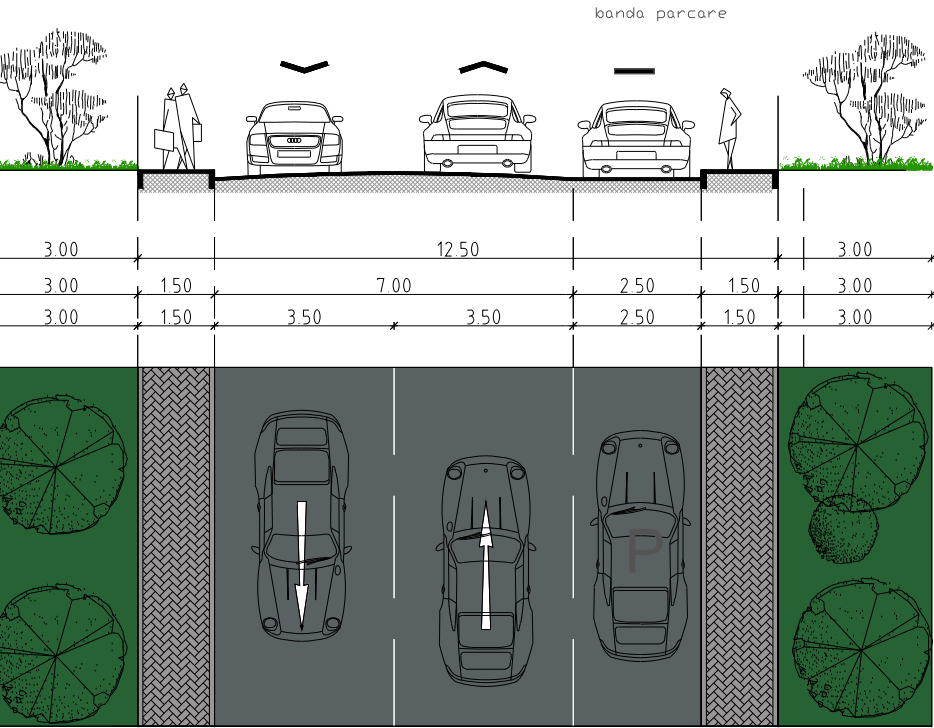


Profil propus 4-4

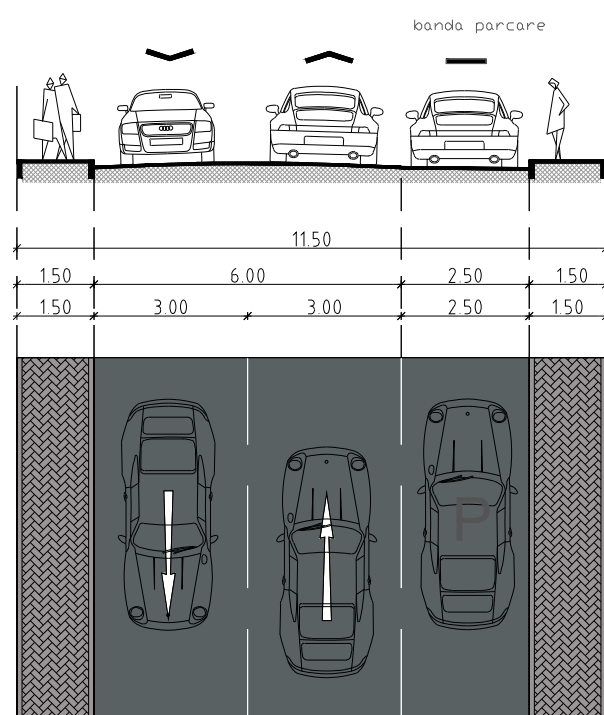


Profil propus 5-5

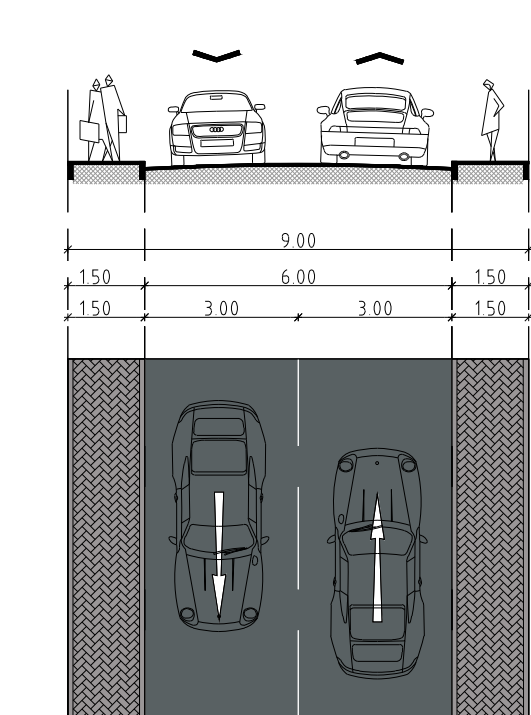


Profil propus 6-6

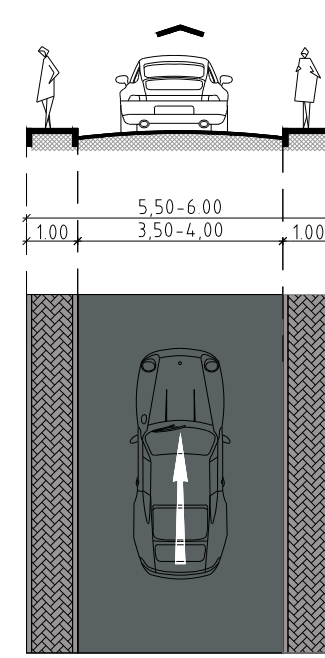

Profil propus 5'-5'

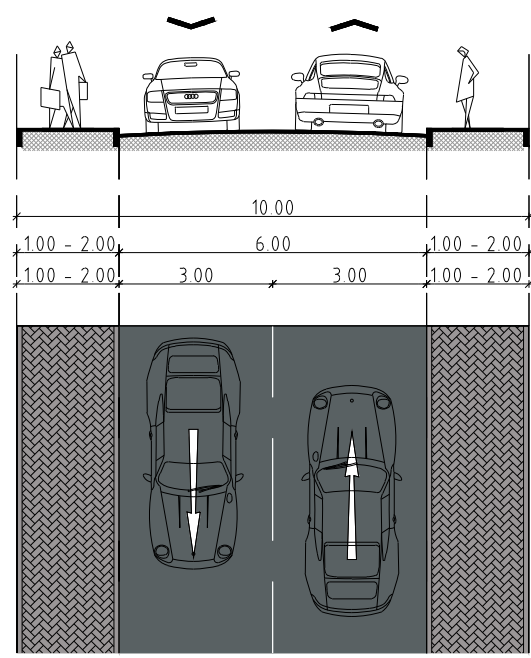

Profil propus 6'-6'

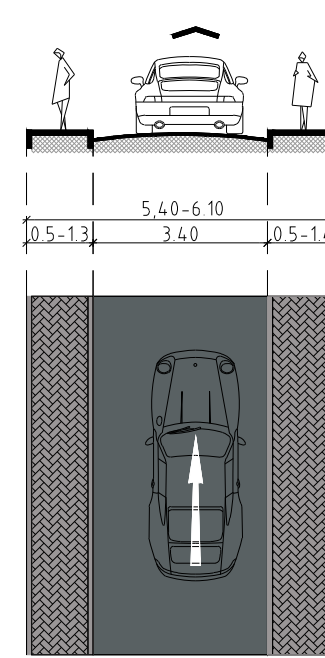

Profil propus 7-7

