

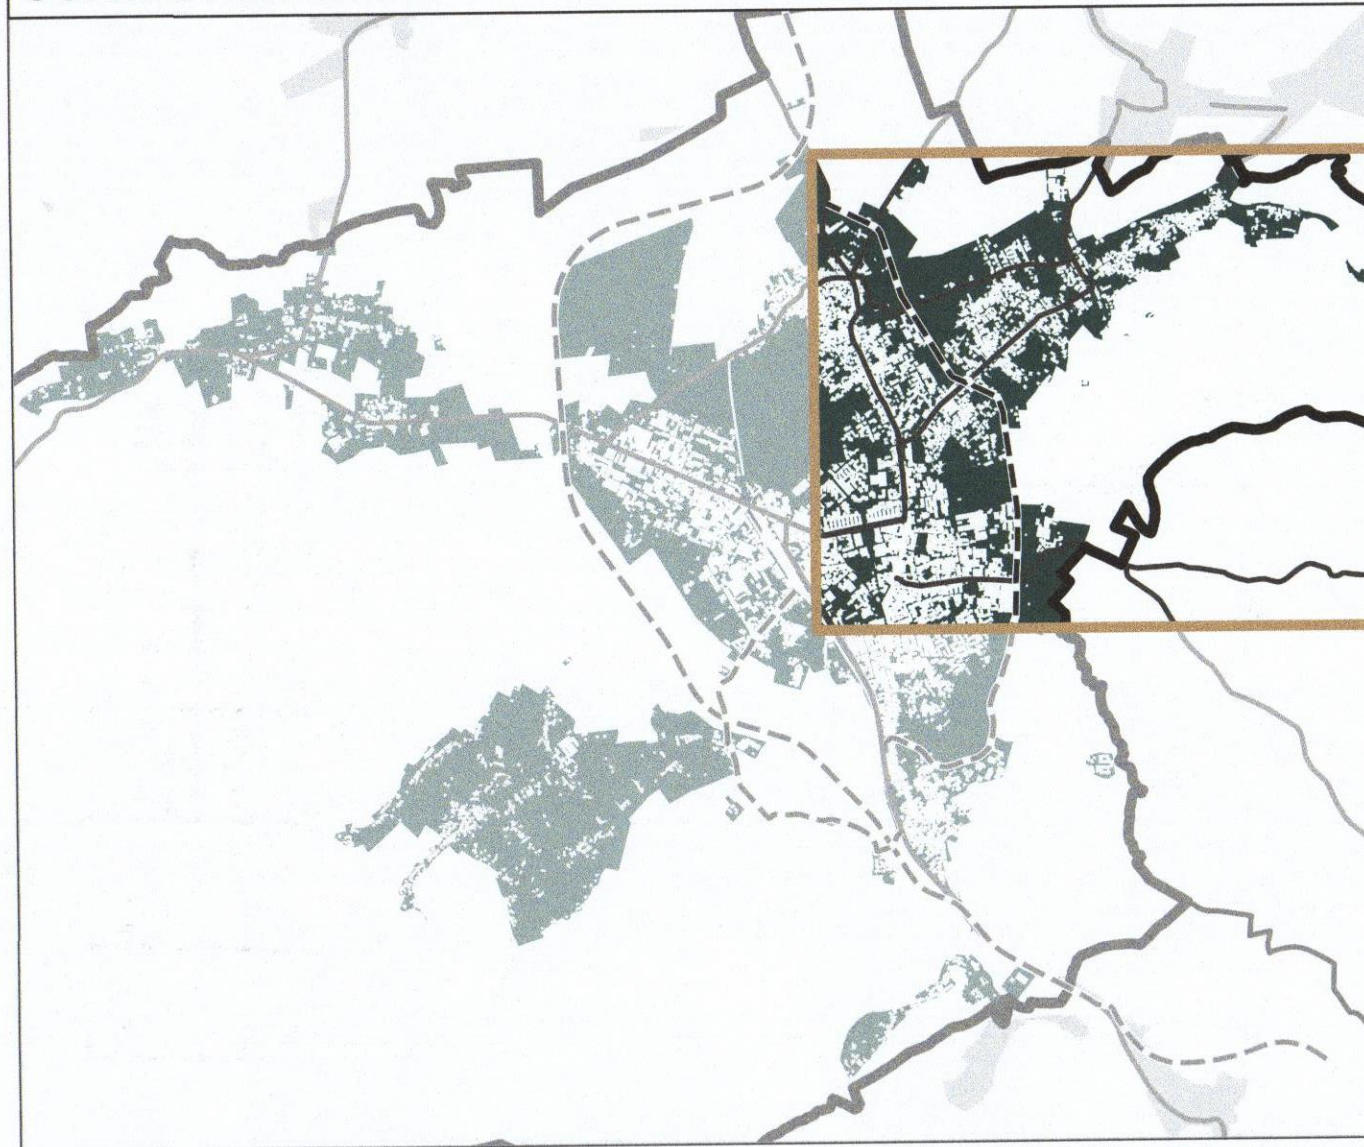


SCHEMĂ DE CITIRE

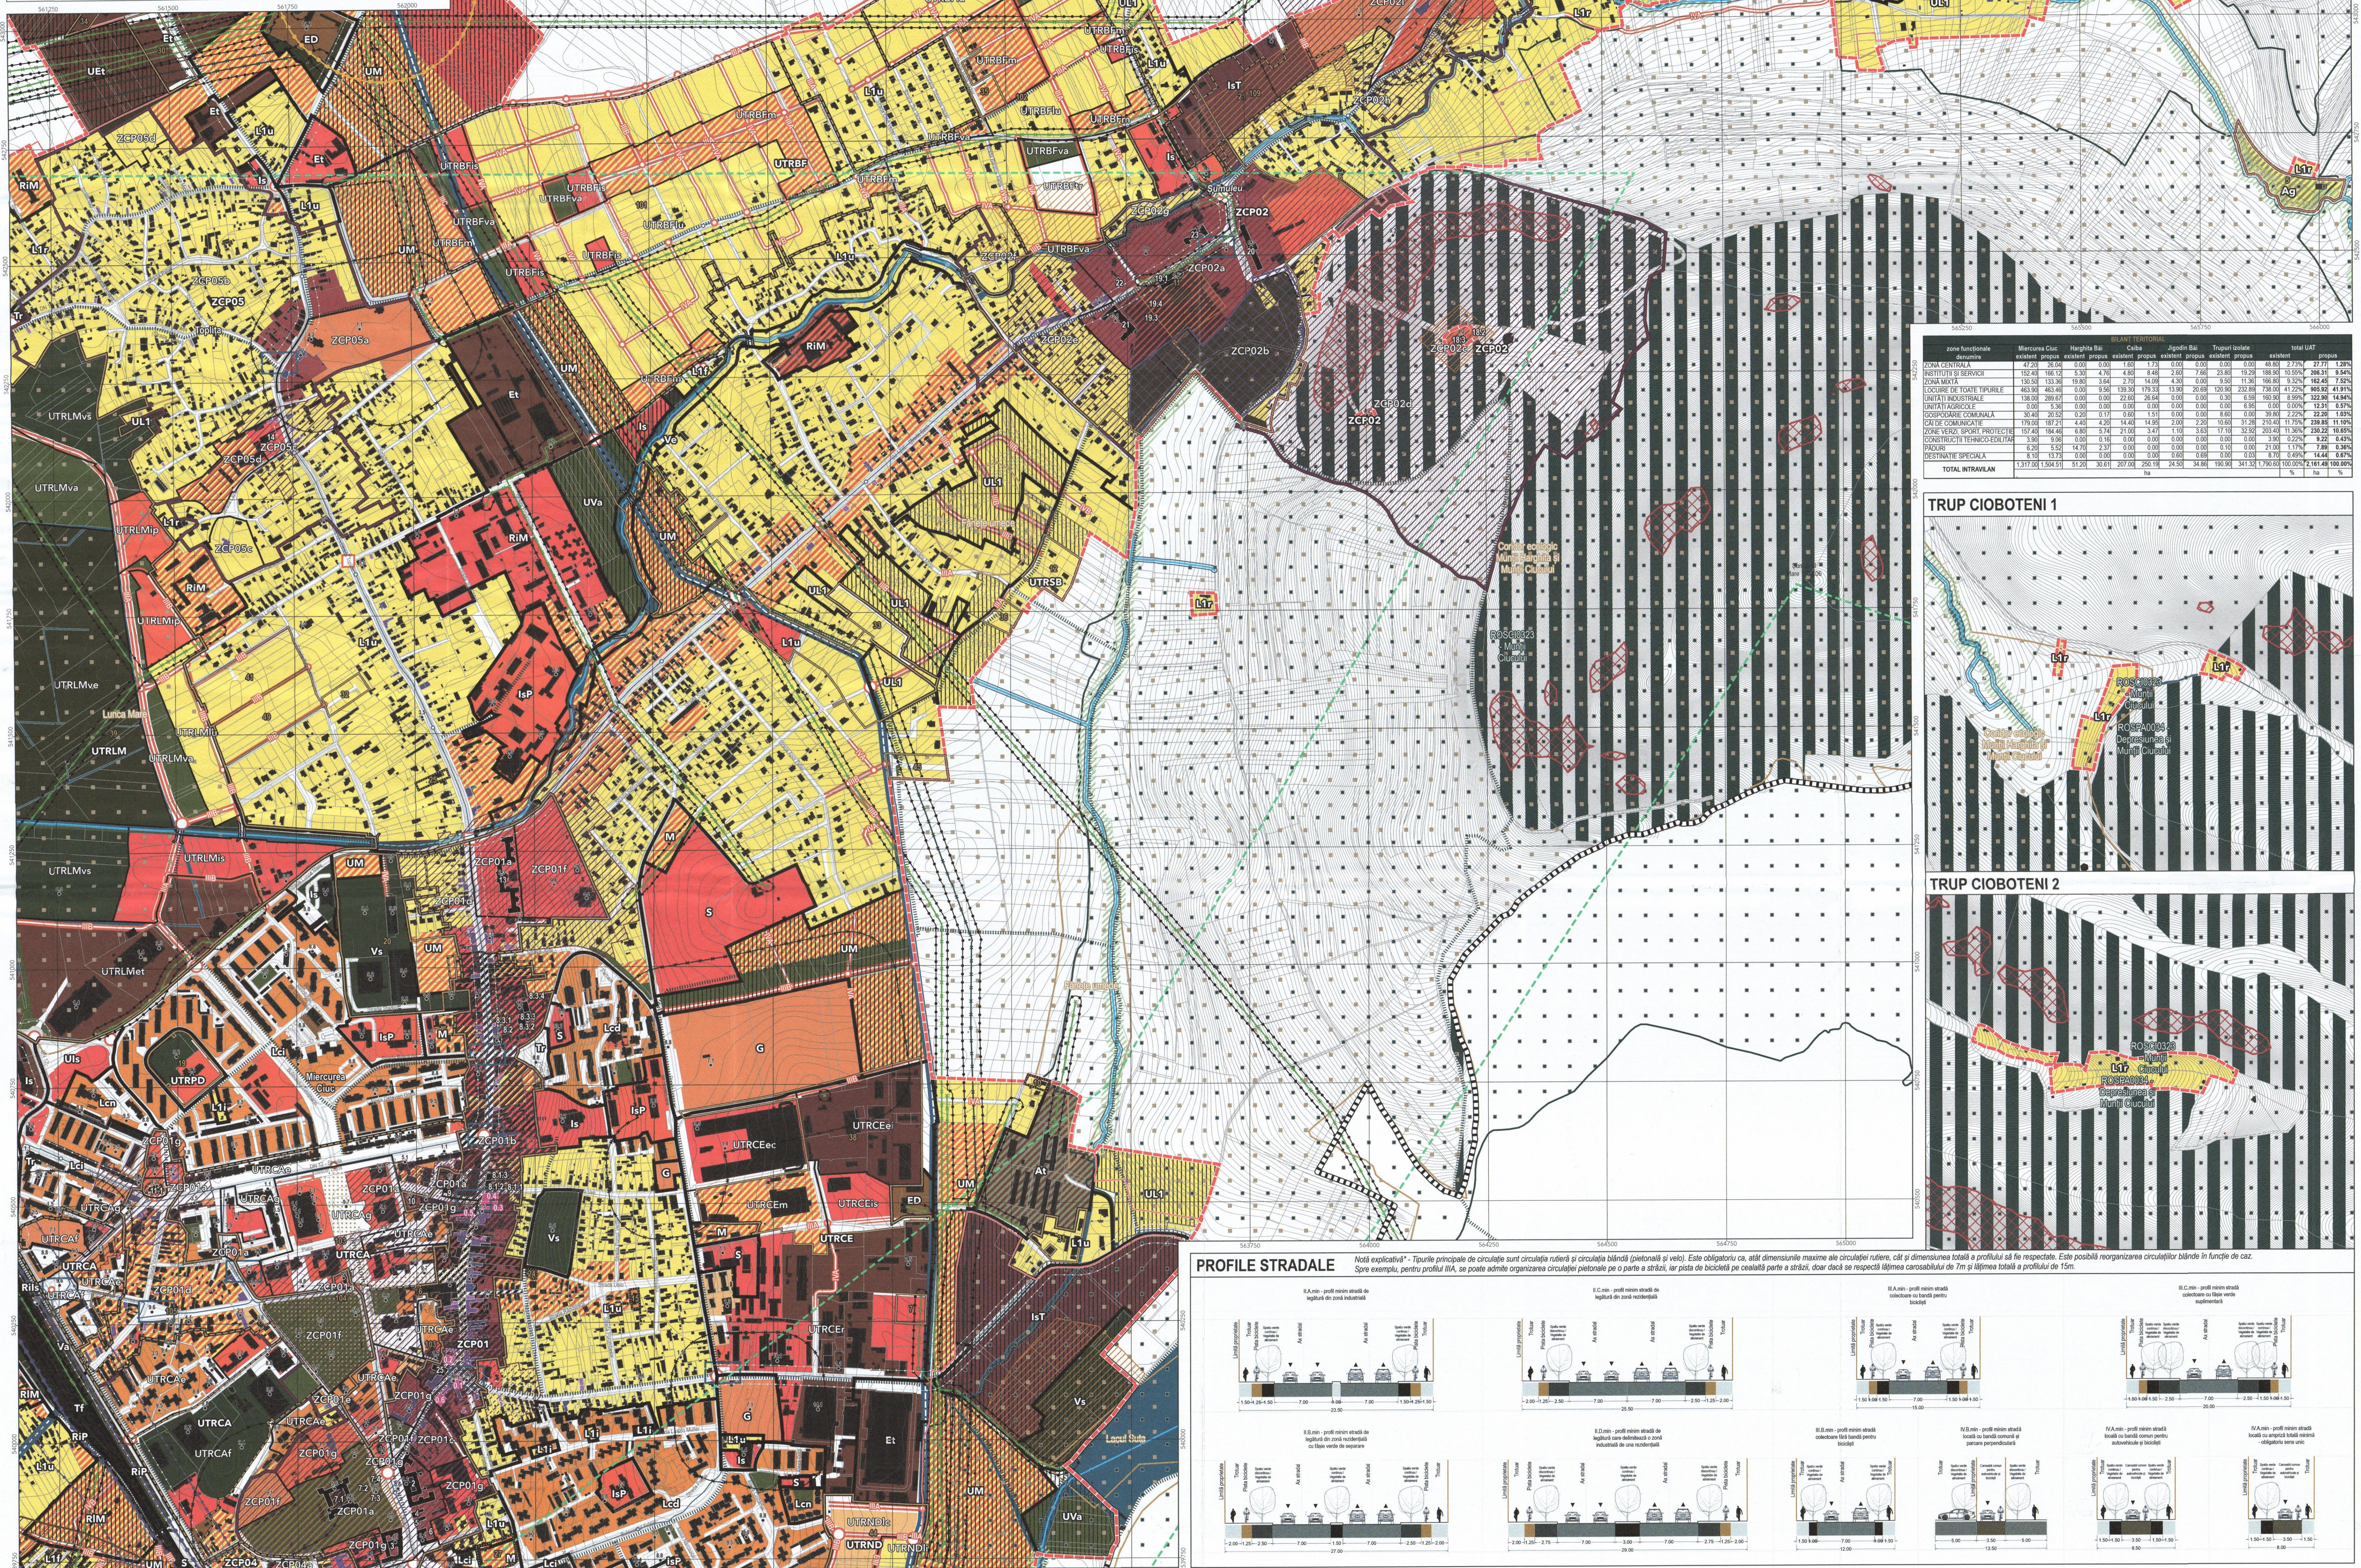



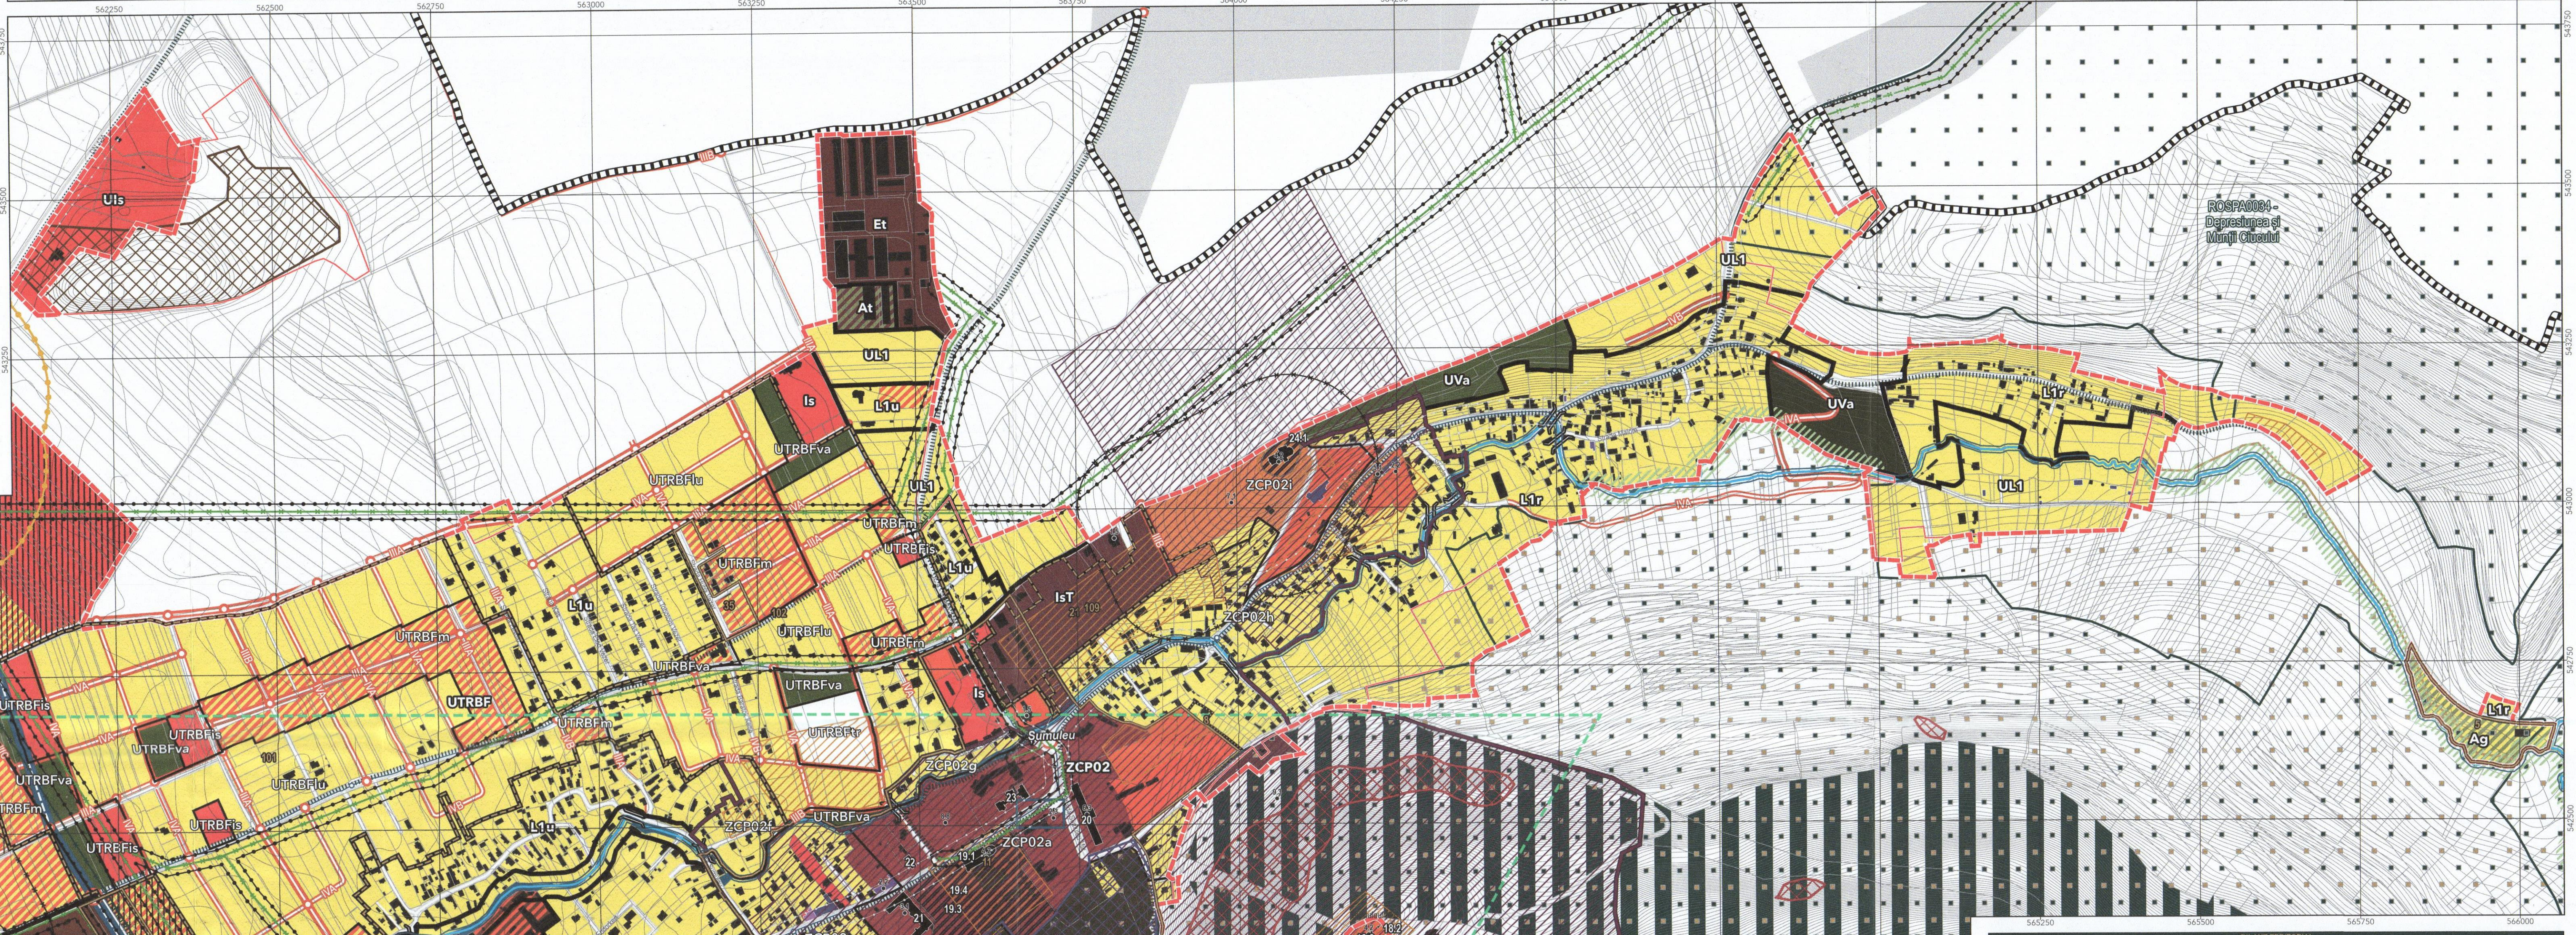

PROFILE STRADALE



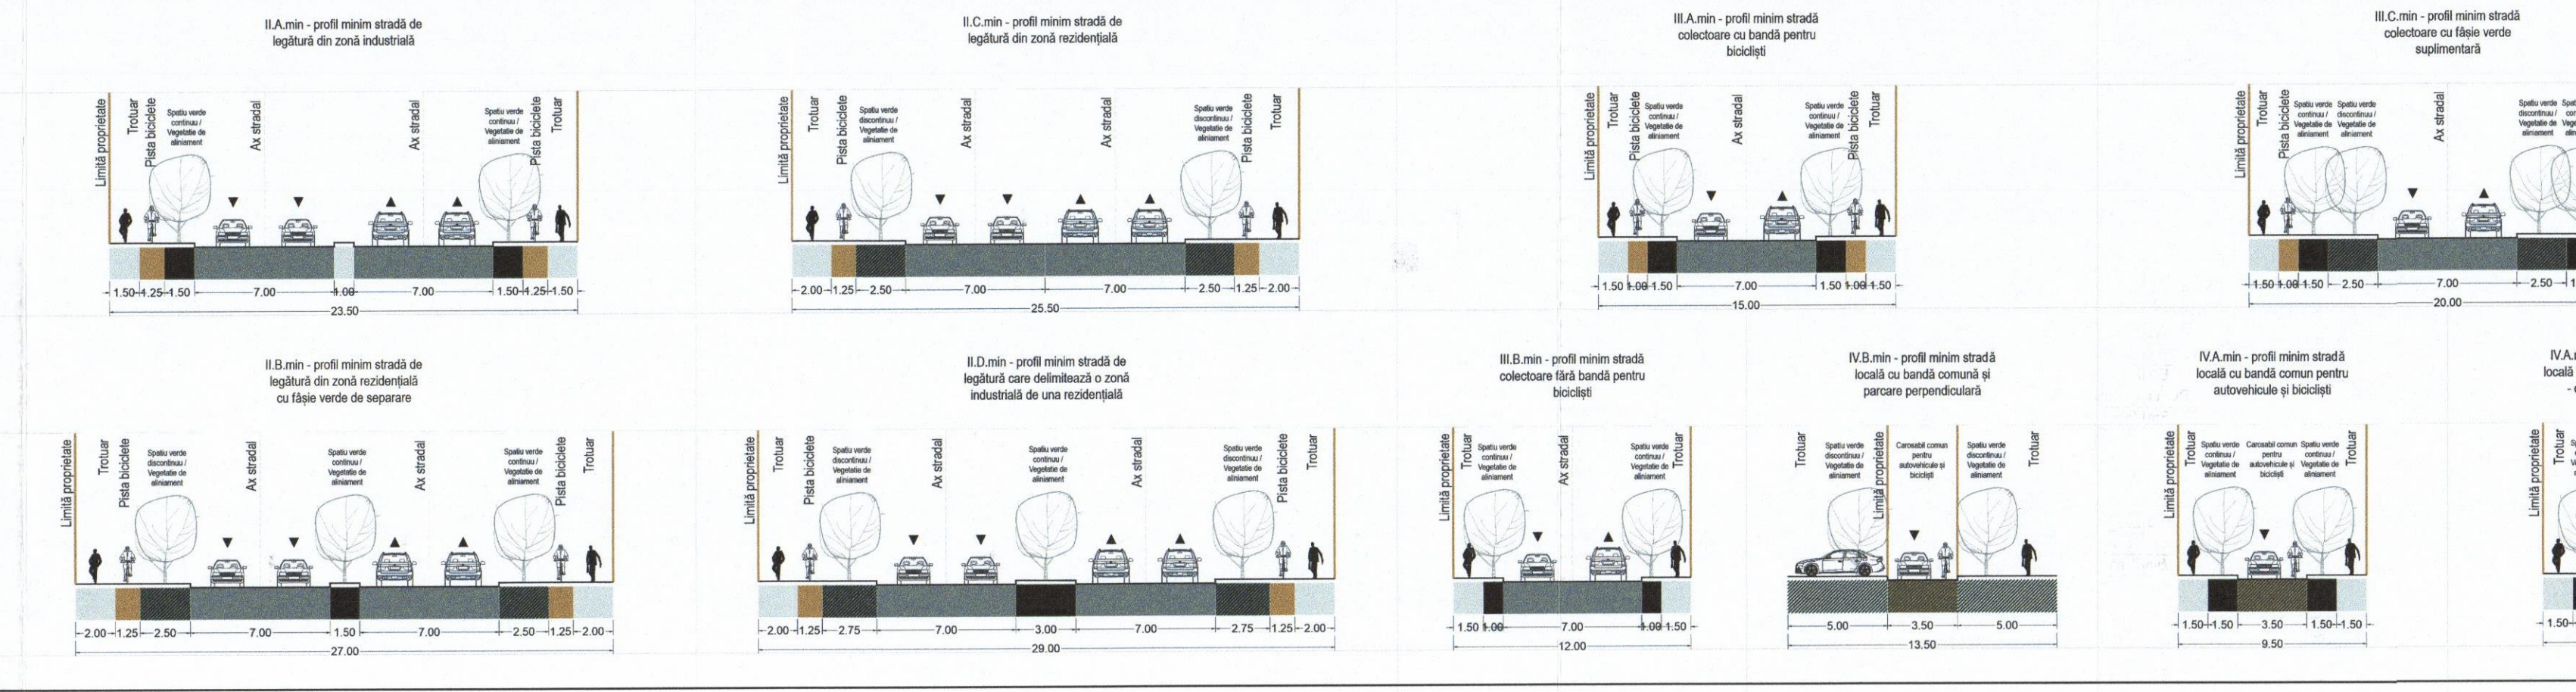

PLAN URBANISTIC GENERAL

Elaborare studii de fundamentare și reactualizarea Planului Urbanistic General (PUG)

REGLEMENTĂRI URBANISTICE - zonificare funcțională - Șumuleu și Cioboteni

LIMITE ADMINISTRATIVE




DOCUMENTAȚIE DE URBANISM DE RANG INFERIOR

- Documentații de urbanism aprobate, valabile
- Documentații de urbanism aprobate, expirate
- Documentații de urbanism aflate în derulare

ELEMENTE TOPOGRAFICE

- Limite cadastrale
- Clădiri și construcții
- Curbe de nivel
- Curșuri de apă

CIRCULAȚIE ȘI ACCESIBILITATE

- Căi de circulație rutieră existente și propuse

Structura de circulație existentă

- Strazi de categorie a II-a magistrale existente
- Strazi de categorie a III-a colectoare existente
- Strazi de categorie a IV-a locale existente

Structura majoră de circulație propusă

- Ruș drum colector vest propus prin PUG în vigoare
- Ruș în est propus prin PUG în vigoare (str. cat. a III-a)
- Ruș drum de legătură dintre Jigodin și Szecseny

Structura minoră de circulație propusă

- Strazi de categorie a II-a colectoare propuse
- Strazi de categorie a IV-a locale propuse
- Strazi de categorie a II-a de legătură propuse

INTERSECȚII

Tipuri de intersecții

- Sens giratoriu
- Intersecție semaforizată
- Intersecție simplă

Treceri, poduri și pasaje

- Pasaj
- Trecere la nivel cu calea ferată

Elemente de mobilitate urbană

- Reorganizarea spațiului public (restructurarea intersecțiilor)
- Spații publice cu circulație pietonală
- Trasee biciclistice
- Spații pentru transport public în comun

ELEMENTE DE ISTORIE URBANĂ

Monumente istorice și valoare ambientală

- Clădire/construcție monument istoric clasat în L.M.I.
- Clădire/construcție monument istoric propus pentru clasare în L.M.I.

Ansamblu de clădiri/construcții monument istoric clasat în L.M.I.

- Clădiri cu valoare ambientală mare
- Clădiri cu valoare ambientală medie
- Clădiri cu valoare ambientală mică

Protecția monumentelor istorice

- Zone de protecție a monumentelor istorice clasate în L.M.I.
- Zone de protecție a clădirilor/construcțiilor propuse spre clasare în L.M.I.
- Limita zonei construcție protejate propuse

Monumente istorice clasate în L.M.I.

nr.	cat.	den.	data	nr.	cat.	den.	data


























