
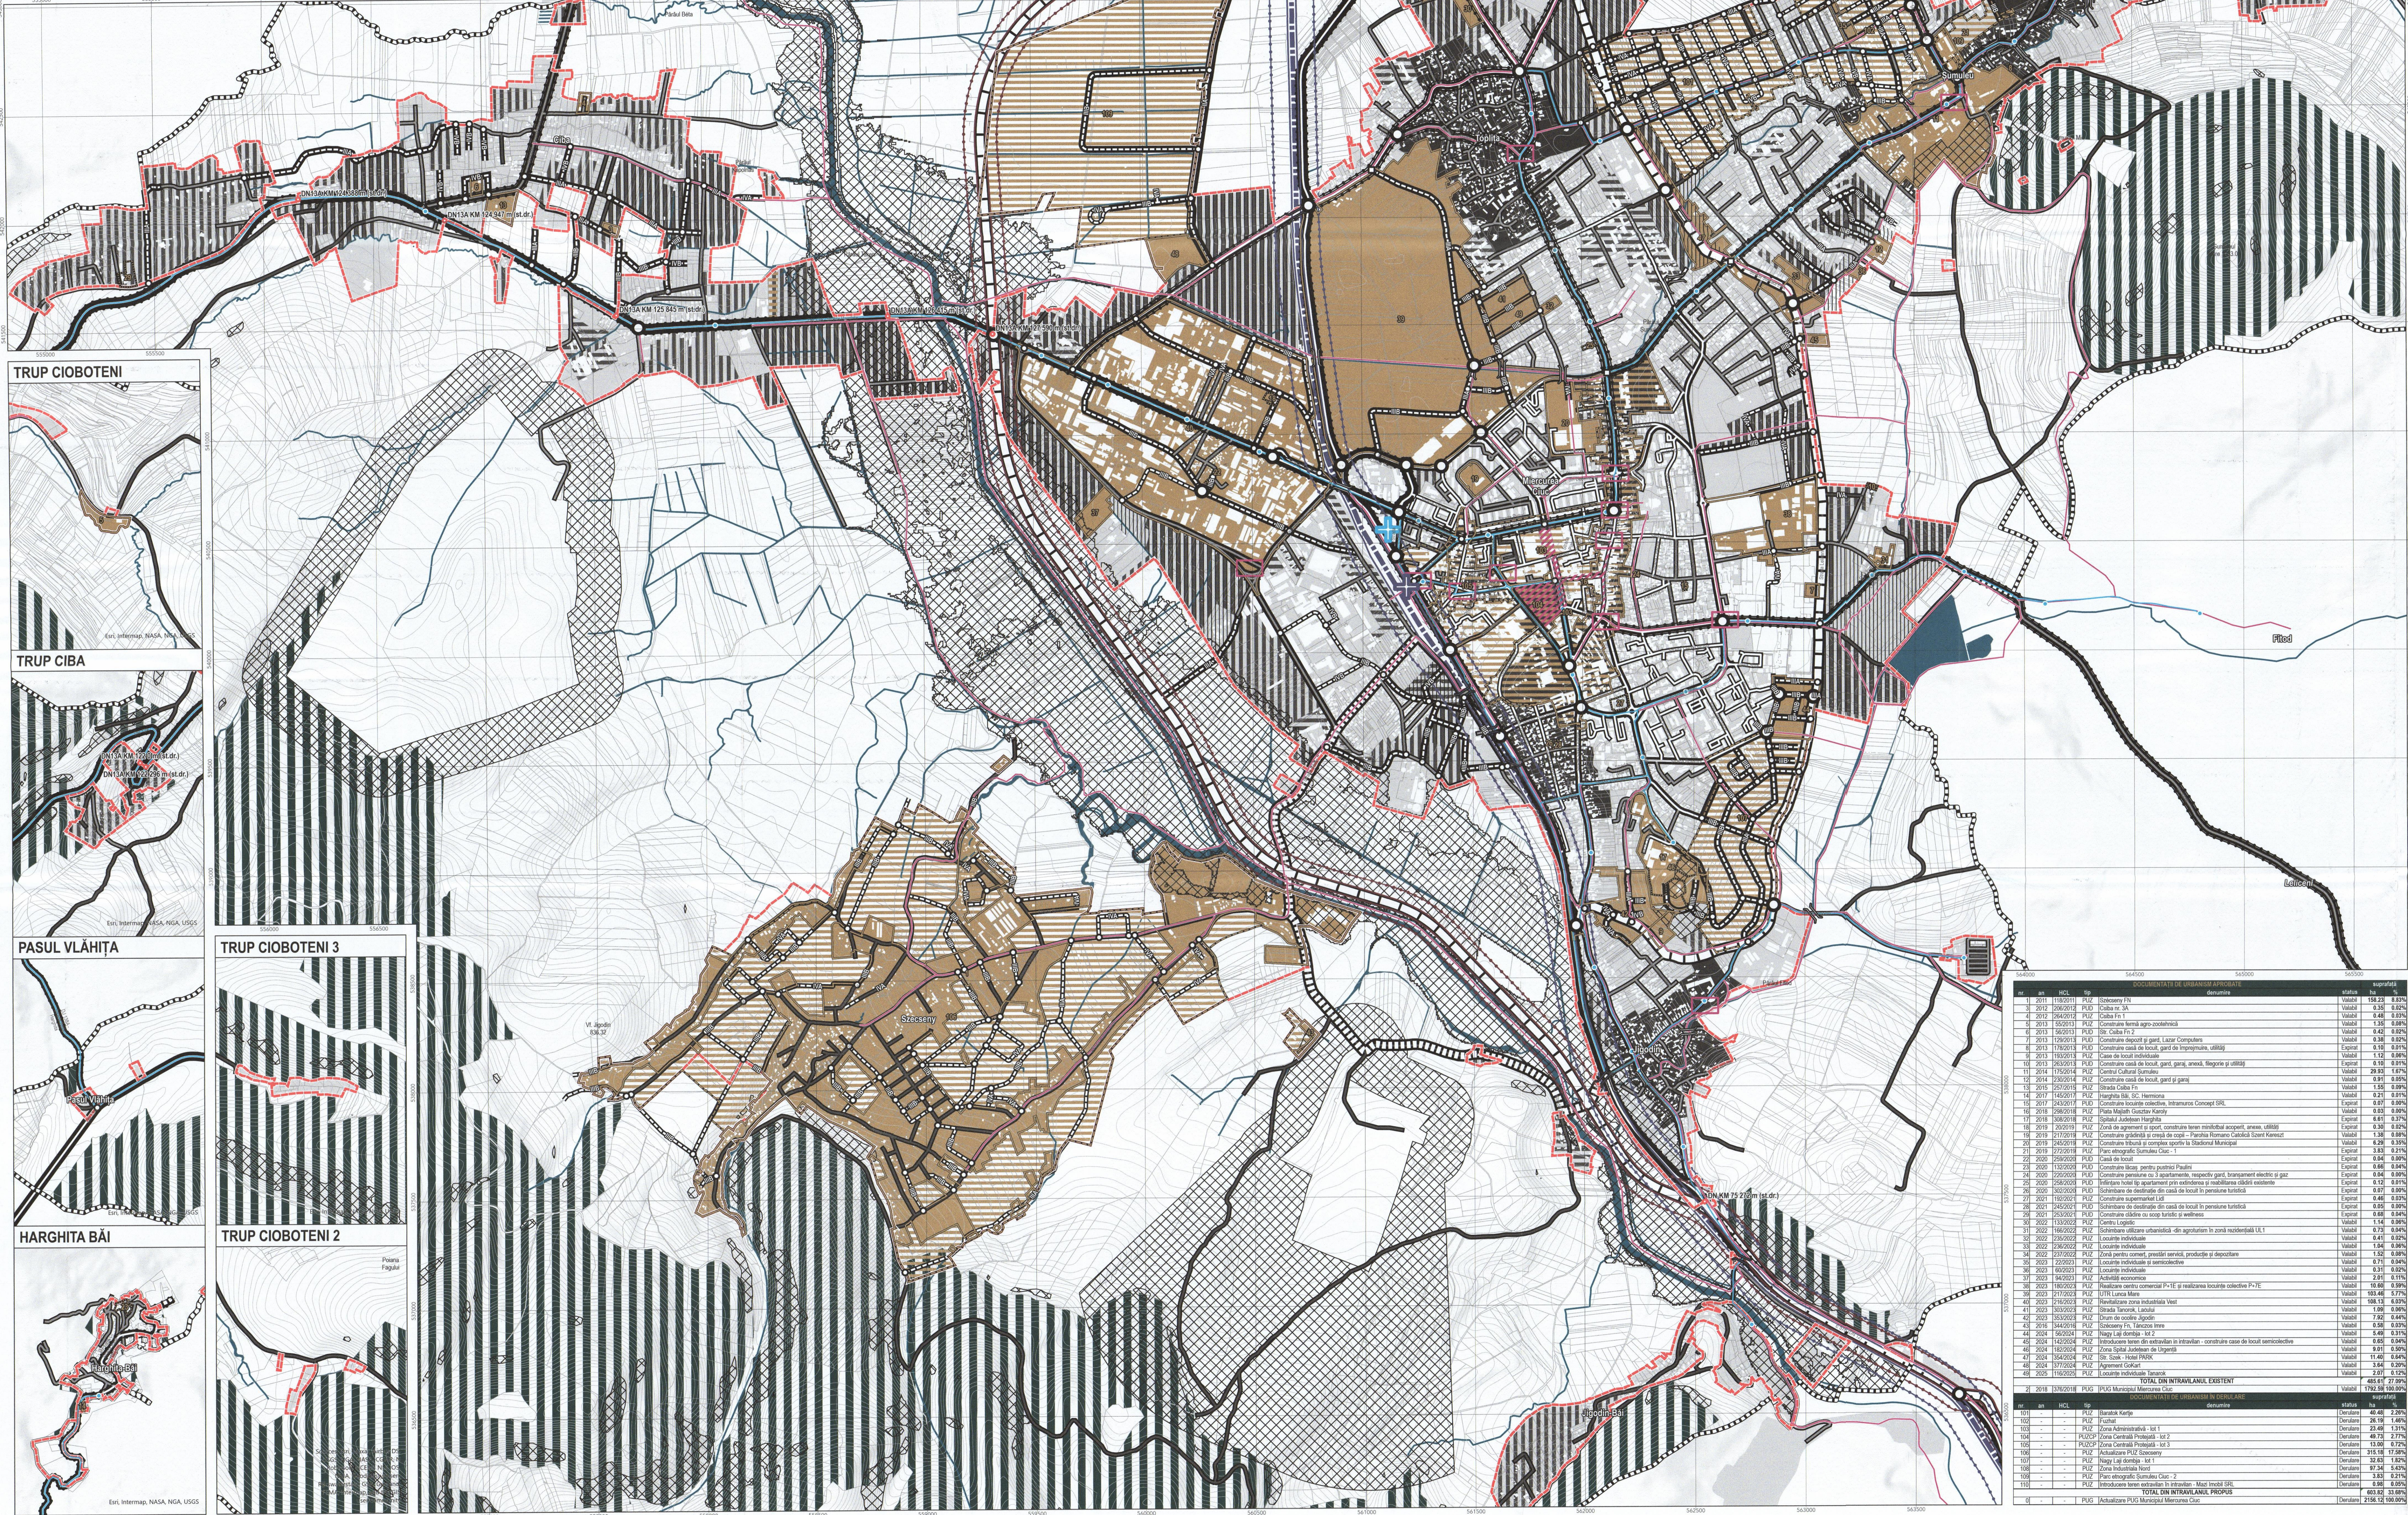


PROFILE STRADALE

Notă explicativă - Tipurile principale de circulație sunt circulația rutieră și circulația blândă (pietonară și velo). Este obligatoriu ca, atât dimensiunile maxime ale circulației rutiere, cât și dimensiunile minime ale circulației blânde să fie respectate. Este posibilă reorganizarea circulațiilor blânde în funcție de caz. Spre exemplu, pentru profilul IIIA, se poate admite organizarea circulației pietonale pe o parte a străzii, iar partea de locuință pe cealaltă parte a străzii, doar dacă se respectăălțimea coteișubului de 7m și alțimiatotală a profilului de 15m.

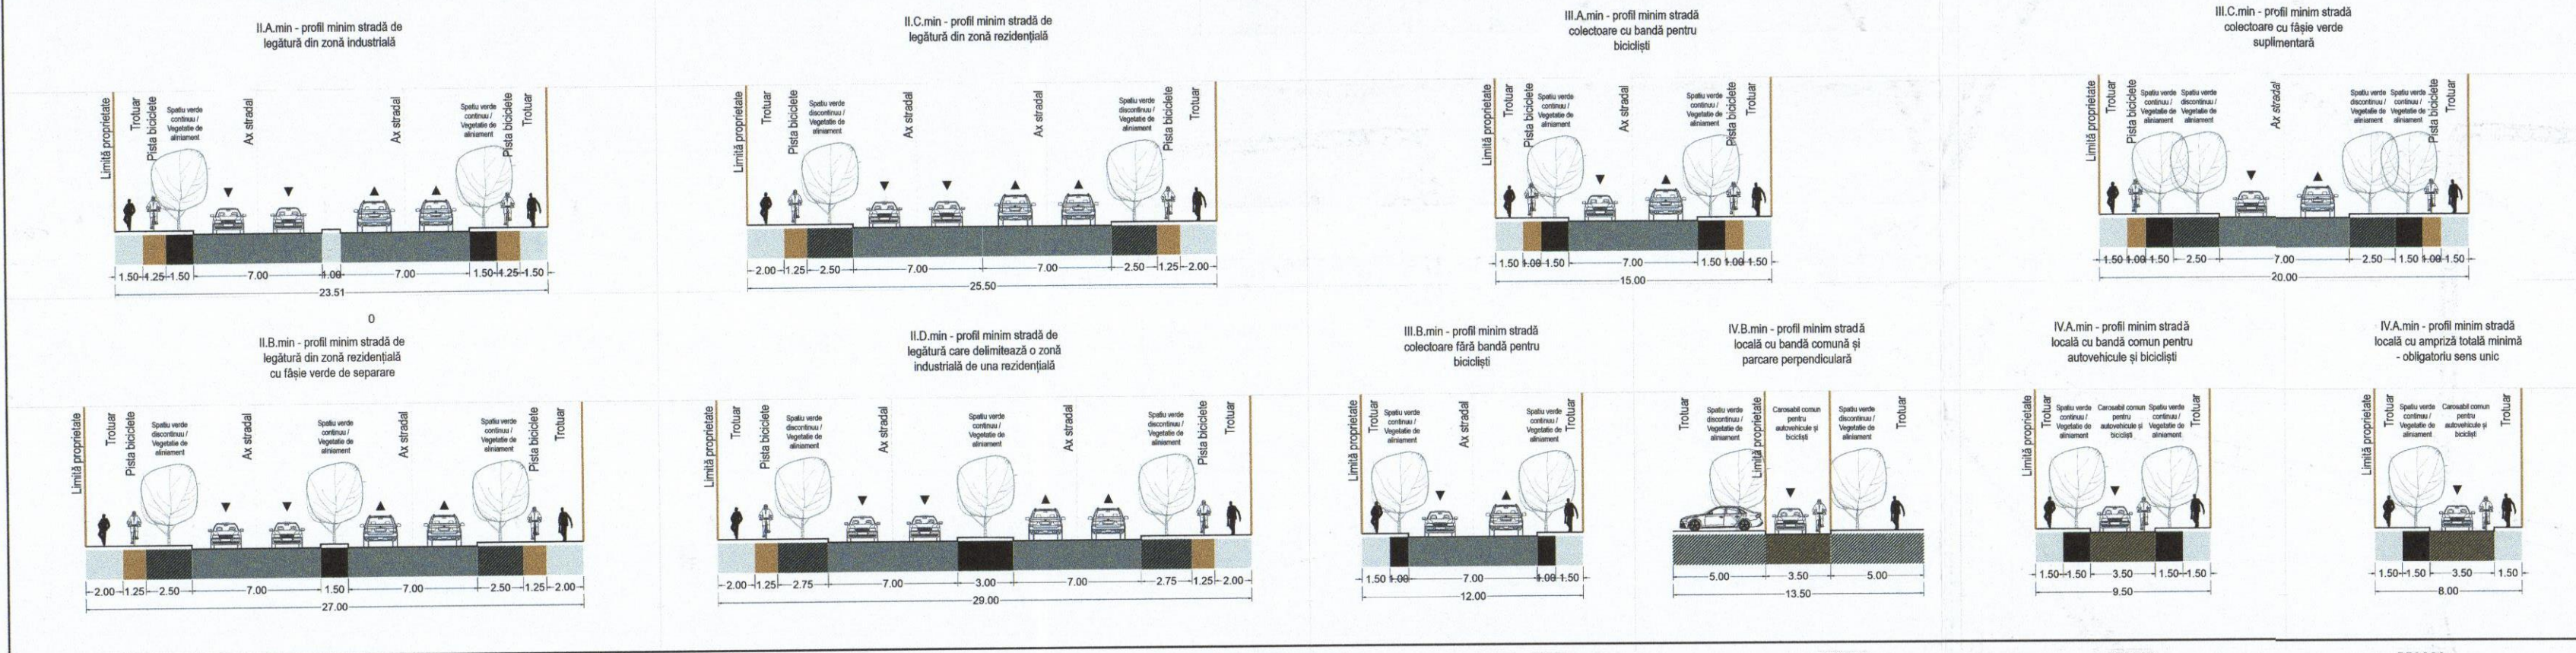

PLAN URBANISTIC GENERAL

Elaborare studii de fundamentare și actualizarea Planului Urbanistic General (PUG)

CIRCULAȚII ȘI ACCESIBILITATE

LIMITE ADMINISTRATIVE

- Limita UAT Miercurea Ciuc cf. eTerra
- Limita intravilan propus
- Limita intravilan al UAT-urilor vecine

DOCUMENTAȚII DE URBANISM DE RANG INFERIOR

- Documentații de urbanism aprobate, valabile
- Documentații de urbanism aflate în derulare
- Documentații de urbanism aprobate, expirate

ELEMENTE TOPOGRAFICE

- Limite cadastrale
- Căldiri și construcții
- Curbe de nivel
- Cursuri de apă
- Terenuri acoperite permanent de ape
- Păduri și alte terenuri forestiere

CIRCULAȚII ȘI ACCESIBILITATE

Structura de circulație existentă

- Sirăzi de categoria a II-a magistrale existente
- Sirăzi de categoria a III-a colectoare existente
- Sirăzi de categoria a IV-a locale existente

Structura majoră de circulație propusă

- Rută drum ocolitor vest propus prin PUG în vigoare (str. cat. a II-a)
- Rută mel est propusă prin PUG în vigoare (str. cat. a II-a)
- Rută drum de legătură dintre Jigodin și Szecseny

Propuneri de ameliorare a sistemului de circulație existent

- Sirăzi în stare bună ce nu necesită intervenție
- Sirăzi în stare medie ce necesită monitorizare și intervenție acolo unde este cazul
- Sirăzi în stare rea ce necesită intervenție de modernizare imediată

Propuneri de extindere a sistemului de circulație

- Traseul străzilor propuse

ELEMENTE DE MOBILITATE URBANĂ

Tipuri de intersecții

- Sens giratoriu
- Intersecție semaforizată
- Intersecție simplă

Treceri, poduri și pasaje

- Pasaj
- Pod
- Trecere la nivel cu calea ferată

Spațiu public

- Reorganizarea spațiului public (restructurarea intersecțiilor)
- Spații publice pietonale - piața și parcul central, strada Petofi Sandor

Trasee de transport

- Traseu de cale ferată electrificată - CFR 400
- Trasee de autobuz - transport public în comun
- Traseul cicloturistic propus

- Gara Miercurea Ciuc - modernizarea spațiului public mineral și vegetal aferent gării
- Autobaza Miercurea Ciuc - punct de transport intermodal
- Stații de autobuz - transport public în comun

ZONE DE SIGURANȚĂ ȘI PROTECȚIE

- Zone de protecție și siguranță
- Zone de protecție pentru calea ferată CFR 400 - 20m măsurată de la axul șinelor exterioare
- Zone de protecție pentru calea ferată CFR 400 - 100m măsurată de la axul șinelor exterioare
- Zone de siguranță varianta ocolitoare vest - 25m măsurată de la axul drumului
- Zone de protecție varianta ocolitoare vest - 75m măsurată de la axul drumului
- Zone de siguranță pentru infrastructura rutieră publică - 22m pentru DN, 20m pentru DJ și 18m pentru DC măsurată de la axul drumului

REGLEMENTĂRI TEHNICE SUPLEMENTARE

- Zone cu restricții / interdicții de construire
- Zone cu interdicție temporară de construire până la elaborare PUZ

TOPOLOGIA ȚESUTULUI URBAN

- Zone constituite
- Zone propuse spre restructurare
- Zone propuse spre urbanizare
- Zone constituite protejate

- Zone afectate de documentații de urbanism în vigoare - se preiau traseele și profilele stradale din PUZ/PUD
- Zone afectate de documentații de urbanism în vigoare - se iau în considerare traseele și profilele stradale din ultima variantă de PUZ/PUD

nr.	an	denumire	statut	suprafață			

CERTIFICAT

Proiectant general: S.C. TOTAL BUSINESS LAND S.R.L.

Beneficiar: Municipiul Miercurea Ciuc

Proiect nr.: 14963 / 27.10.2022

Faza: PUG Preliminar

Data: 04/2025

Scara: 1:10000

Planșă nr.: A-05