


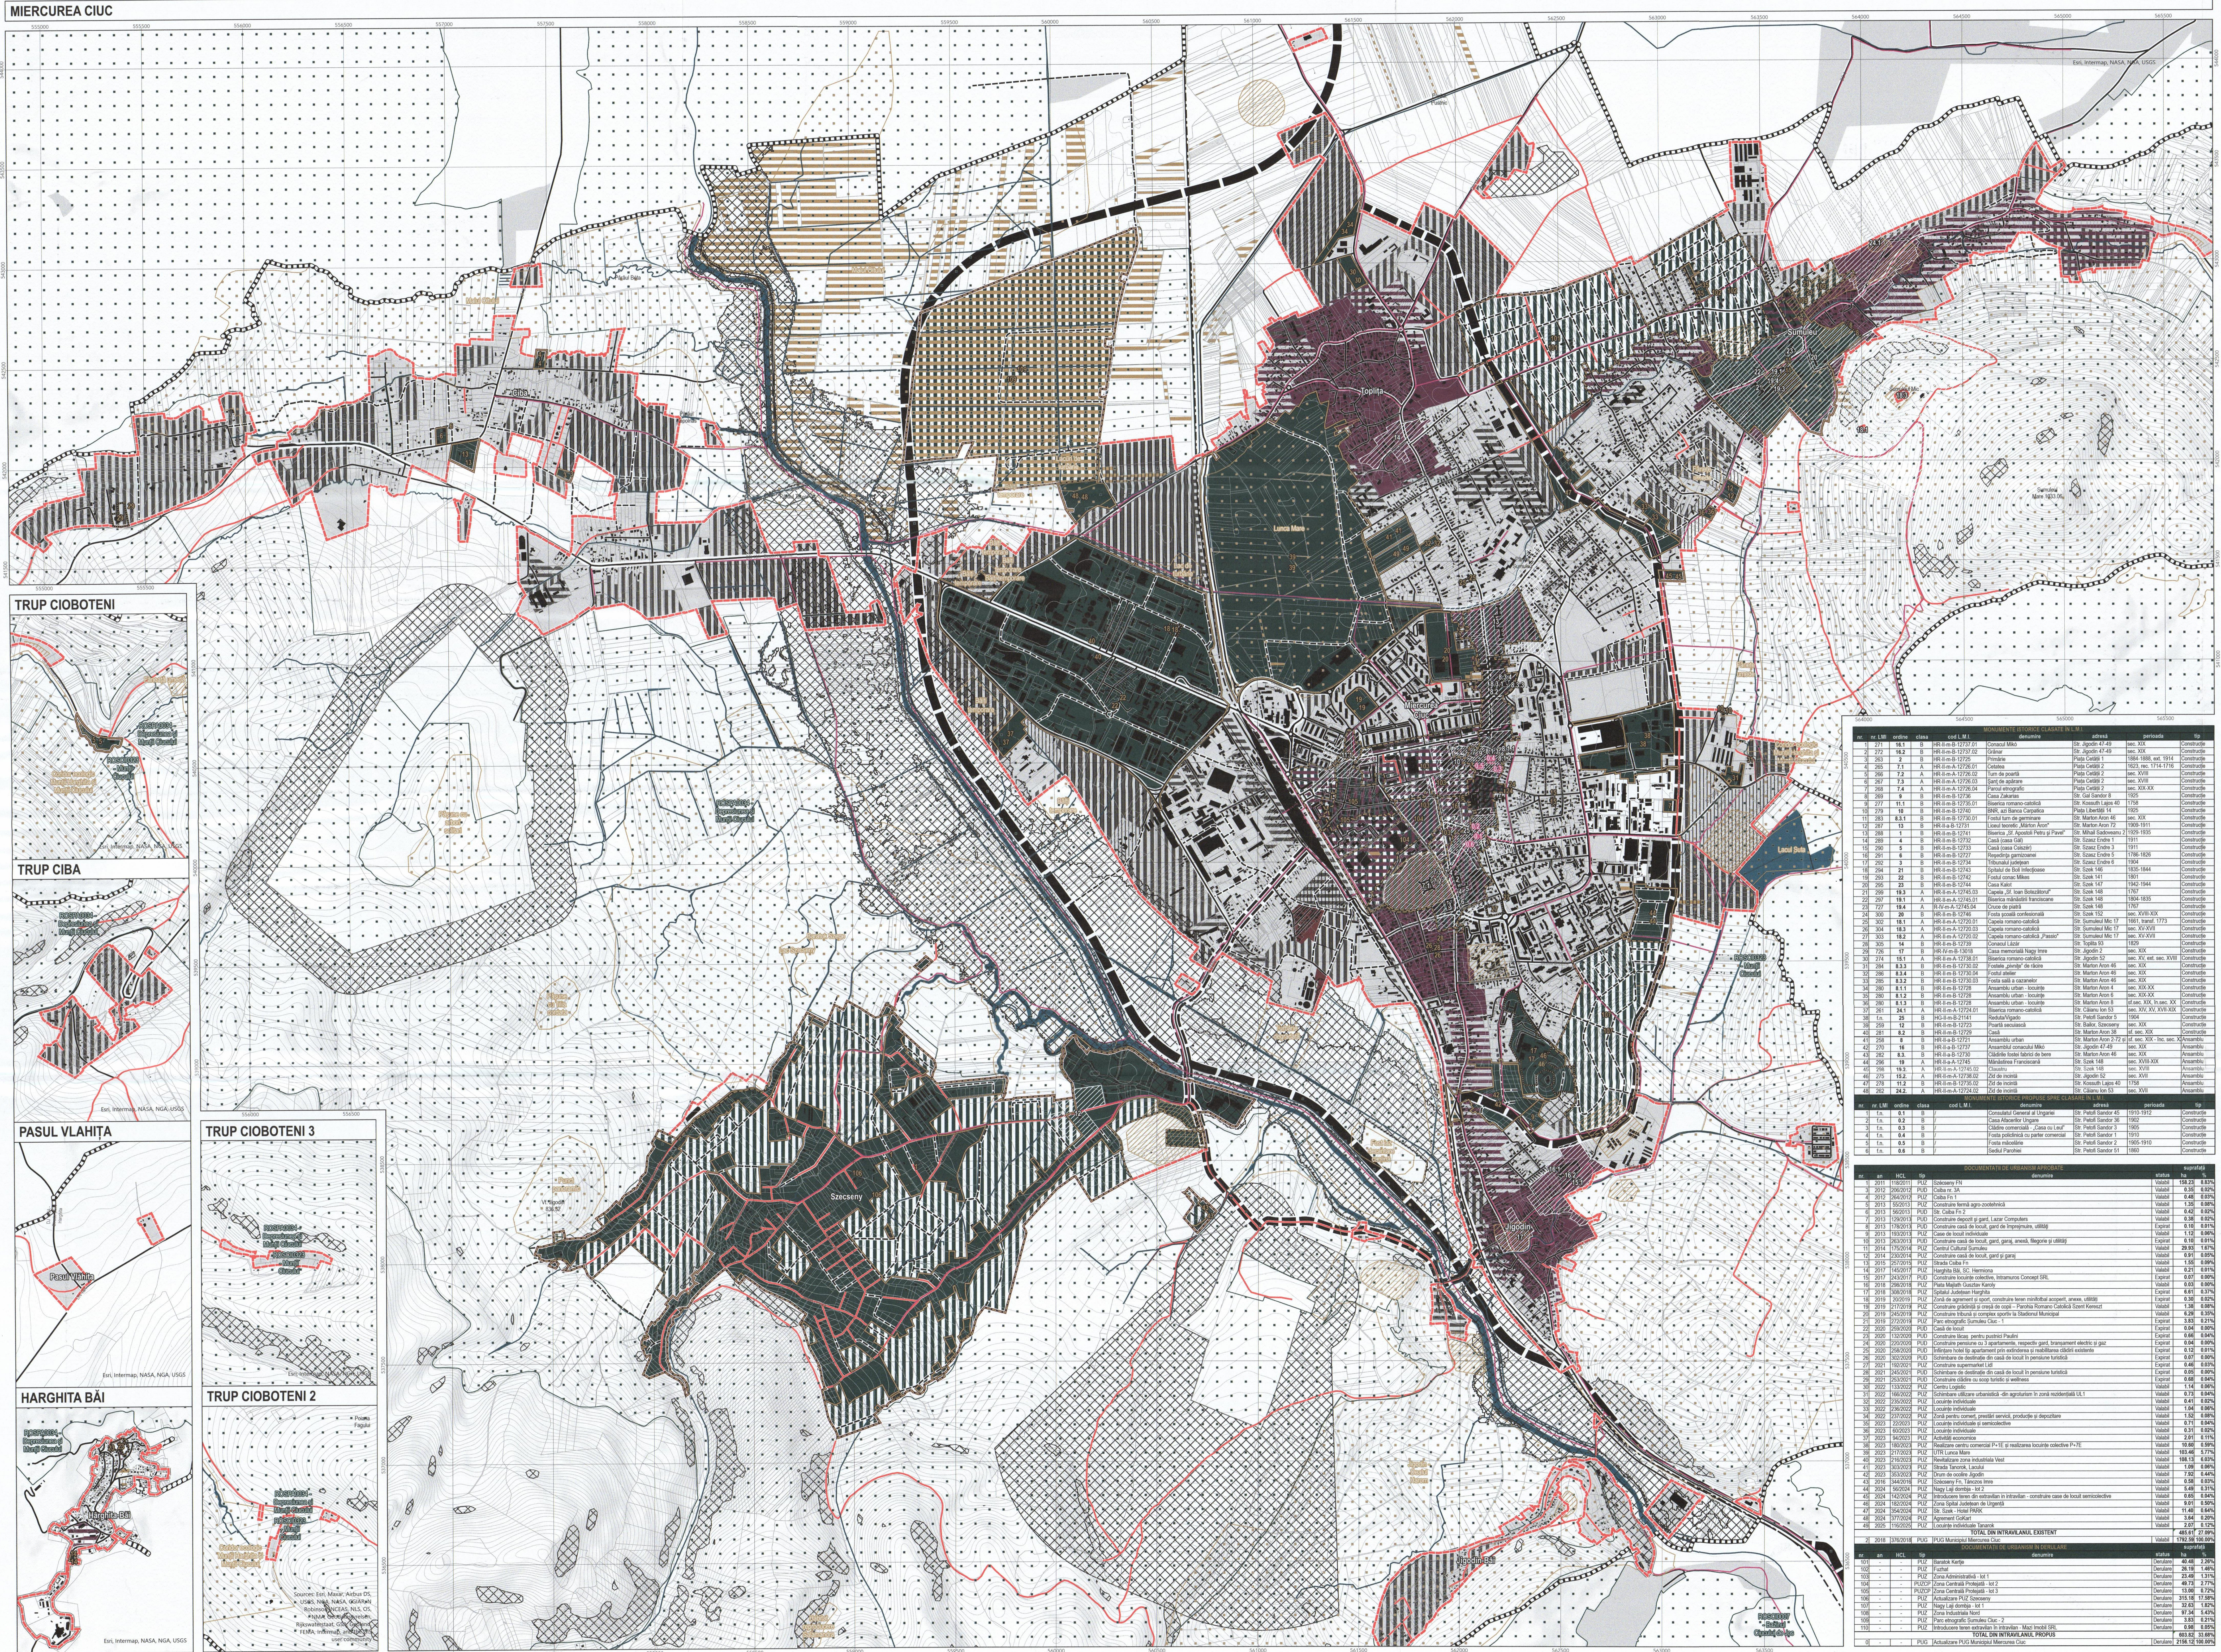

MERCUREA CIUC

TRUP CIOBOTENI

TRUP CIBA

PASUL VLAHITA

TRUP CIOBOTENI 3

HARGHITA BAI

TRUP CIOBOTENI 2

PLAN URBANISTIC GENERAL

Elaborare studii de fundamentare și reactualizarea Planului Urbanistic General (PUG)

STRATEGIE DE DEZVOLTARE SPAȚIALĂ

LIMITE ADMINISTRATIVE

- Limita UAT Mercurea Ciuc c.f. Țării
- Limita intravilan propus
- Limita teritoriilor intravilan al UAT-urilor vecine

DOCUMENTAȚII DE URBANISM DE RANG INFERIOR

- Documentații de urbanism aprobate, valabile
- Documentații de urbanism aprobate, expirate
- Documentații de urbanism aflate în derulare

ELEMENTE TOPOGRAFICE

- Limite cadastrale
- Clădiri și construcții
- Curbe de nivel
- Cursuri de apă
- Terenuri acoperite permanent de ape
- Traseu de cale ferată electrică - CFR 400

CIRCULAȚII ȘI ACCESIBILITATE

- Propuneri de ameliorare a sistemului de circulație existent
- Străzi în stare bună și medie ce nu necesită intervenție imediată
- Străzi în stare rea ce necesită intervenție de modernizare imediată

Propuneri de extindere a sistemului de circulație

- Ruta drum coșilor vest propus prin PUG în vigoare (str. cat. a II-a)
- Ruta înel est propusă prin PUG în vigoare (str. cat. a III-a)
- Ruta drum de legătură dintre Igiș și Școșeni
- Traseul străzilor colectoare și locale propuse

MOBILITATE URBANĂ

- Traseul ciclistic propus

ELEMENTE DE ISTORIE URBANĂ

Monumente istorice și valoare ambientală

- Clădire/construcție monument istoric clasat în L.M.I.
- Clădire/construcție monument istoric propus pentru clasare în R.A.N.
- Ansamblu de clădiri/construcții monument istoric clasat în L.M.I.
- Terenuri excluse din Zonele Construite Protejate stabilite prin studiul istoric

Protecția monumentelor istorice

- Zone de protecție a monumentelor istorice clasate în L.M.I.
- Zone de protecție a clădirilor/construcțiilor propuse spre clasare în L.M.I.
- Zone cu așezări informale ce necesită intervenție imediată de restructurare a parcelatului și a fondului construit, facilitarea accesului și a rețelilor edilitare
- Restricții de construire - zonă încadrată în Sit Natura 2000
- Restricție de construire - zonă naturală valoroasă de natură locală
- Zone cu interdicție temporară de construire până la elaborare PUZ

REGLEMENTĂRI TEHNICE SUPLEMENTARE

REGLEMENTĂRI TEHNICE SUPLEMENTARE

- Zone cu restricții / interdicții de construire
- Tipologii de reglementare urbanistică
- Rezerve de teren în proprietatea privată a primăriei Mercurea Ciuc cu potențial de dezvoltare

Tipologia țesutului reglementat

- Zone constituite
- Zone propuse spre restructurare
- Zone propuse spre urbanizare
- Zone constituite proiectate
- Zone afectate de documentații de urbanism aflate în vigoare
- Zone afectate de documentații de urbanism aflate în derulare

nr. crt.	nr. LMI	ordinea	clasa	cod LMI	denumire	adresa	sec.	perioada	tip
1	271	18.1	B	HR-LMI-B-12737.01	Căminul Mău	Str. Apodă 47-48	sec. XIX	Construcție	
2	272	18.2	B	HR-LMI-B-12737.02	Căminul	Str. Apodă 47-48	sec. XIX	Construcție	
3	263	2	B	HR-LMI-B-12736	Pinăria	Piața Căldii 1	1884-1888, opt. 1914	Construcție	
4	264	3.1	A	HR-LMI-A-12736.01	Căminul	Piața Căldii 2	1903, sec. XX	Construcție	
5	266	3.2	A	HR-LMI-A-12736.02	Turn de poartă	Piața Căldii 2	sec. XVIII	Construcție	
6	267	3.3	A	HR-LMI-A-12736.03	Căminul	Piața Căldii 2	sec. XIX	Construcție	
7	268	3.4	A	HR-LMI-A-12736.04	Parcul englezesc	Piața Căldii 2	sec. XIX-XX	Construcție	
8	269	3	B	HR-LMI-B-12736	Casa Zăvan	Str. Gai Săndor 8	1905	Construcție	
9	271	18.1	B	HR-LMI-B-12737.01	Căminul	Str. Kossuth 1 apod. 40	1905	Construcție	
10	273	19	B	HR-LMI-B-12740	Biserica romano-catolică	Piața Libertății 14	1905	Construcție	
11	283	8.1.1	B	HR-LMI-B-12740.01	Podul de lemn de gârlă	Str. Mărtin Așcu 40	sec. XIX	Construcție	
12	287	13	B	HR-LMI-B-12741	Locul înalt, Mărtin Așcu	Str. Mărtin Așcu 72	1908-1911	Construcție	
13	288	1	B	HR-LMI-B-12741	Biserica „Sf. Gheorghe” din Piața	Str. Mărtin Așcu 2	1908-1909	Construcție	
14	289	4	B	HR-LMI-B-12742	Casa (casa Gai)	Str. Săndor Endre 1	1911	Construcție	
15	289	5	B	HR-LMI-B-12743	Casa (casa Gai)	Str. Săndor Endre 3	1911	Construcție	
16	291	9	B	HR-LMI-B-12747	Rădăcina gârlei	Str. Săndor Endre 5	1786-1820	Construcție	
17	293	1	B	HR-LMI-B-12748	Trădătoarea	Str. Săndor Endre 8	1905	Construcție	
18	294	31	B	HR-LMI-B-12743	Schitul de fete interconfesionale	Str. Săndor Endre 8	1835-1844	Construcție	
19	295	22	B	HR-LMI-B-12742	Podul corne Mău	Str. Săndor Endre 8	1901	Construcție	
20	296	20	B	HR-LMI-B-12744	Casa Kossuth	Str. Săndor Endre 8	1901	Construcție	
21	297	18.3	A	HR-LMI-A-12743.03	Căminul „Sf. Gheorghe” din Piața	Str. Săndor Endre 8	1901	Construcție	
22	297	18.1	B	HR-LMI-B-12743.01	Biserica romano-catolică	Str. Săndor Endre 8	1901	Construcție	
23	297	18.4	A	HR-LMI-A-12743.04	Căminul de gârlă	Str. Săndor Endre 8	1901	Construcție	
24	298	20	B	HR-LMI-B-12749	Podul de lemn de gârlă	Str. Săndor Endre 8	1901	Construcție	
25	302	18.1	A	HR-LMI-A-12750.01	Căminul romano-catolic	Str. Săndor Endre 8	1901	Construcție	
26	302	18.3	A	HR-LMI-A-12750.03	Căminul romano-catolic	Str. Săndor Endre 8	1901	Construcție	
27	303	18.2	A	HR-LMI-A-12750.02	Căminul romano-catolic „Păstor”	Str. Săndor Endre 8	1901	Construcție	
28	304	18.1	B	HR-LMI-B-12750	Căminul romano-catolic	Str. Săndor Endre 8	1901	Construcție	
29	304	18.3	A	HR-LMI-A-12750.03	Căminul romano-catolic	Str. Săndor Endre 8	1901	Construcție	
30	304	18.2	A	HR-LMI-A-12750.02	Căminul romano-catolic „Păstor”	Str. Săndor Endre 8	1901	Construcție	
31	304	18.1	B	HR-LMI-B-12750	Căminul romano-catolic	Str. Săndor Endre 8	1901	Construcție	
32	304	18.3	A	HR-LMI-A-12750.03	Căminul romano-catolic	Str. Săndor Endre 8	1901	Construcție	
33	304	18.2	A	HR-LMI-A-12750.02	Căminul romano-catolic „Păstor”	Str. Săndor Endre 8	1901	Construcție	
49	304	18.1	B	HR-LMI-B-12750	Căminul romano-catolic	Str. Săndor Endre 8	1901	Construcție	
50	304	18.3	A	HR-LMI-A-12750.03	Căminul romano-catolic	Str. Săndor Endre 8	1901	Construcție	

nr. crt.	nr. LMI	ordinea	clasa	cod LMI	denumire	adresa	sec.	perioada	tip
1	En	9.1	B		Construcția Generală al UAT-ului	Str. Pătră Sandor 45	1910-1912	Construcție	
2	En	9.2	B		Clădirea comunală „Casa cu Leu”	Str. Pătră Sandor 3	1905	Construcție	
3	En	9.3	B		Clădirea comunală „Casa cu Leu”	Str. Pătră Sandor 3	1905	Construcție	
4	En	9.4	B		Clădirea comunală „Casa cu Leu”	Str. Pătră Sandor 3	1905	Construcție	
5	En	9.5	B		Clădirea comunală „Casa cu Leu”	Str. Pătră Sandor 3	1905-1910	Construcție	
6	En	9.6	B		Clădirea comunală „Casa cu Leu”	Str. Pătră Sandor 3	1905	Construcție	

nr. crt.	nr. LMI	ordinea	clasa	cod LMI	denumire		adresa	sec.	perioada	tip
					denumire	denumire				
1	1015	200004	10	10	1	1	1	1	1	1
2	1015	200004	10	10	1	1	1	1	1	1
